



COMUNE DI LISSONE
Provincia di Monza e Brianza




PIANO DELLE REGOLE - VARIANTE 2016

Oggetto: **NUCLEI DI ANTICA FORMAZIONE: CONDIZIONI E VALORI** **PR 5**
modificata a seguito dell'accoglimento delle osservazioni
 Tavola: **PR 5**
 Scala: **1: 1.000 - 3.500**

Gruppo di pianificazione:
 Arch. Marco Daniele Engel
 Arch. Gian Primo Doro
 Arch. Valerio Testa
 P.t. Alberto Benedetti (Studio Sos Ter)
 Società di Ricerca e Pianificazione

Data:
 10 - 10 - 2016
 Adozione con Delibera n. del
 Approvazione con Delibera n. del
 Pubblicazione BURL n. del

- Nucleo storico centrale e casine
 - Edifici monumentali
 - Edifici di impianto storico che conservano i caratteri tipologici e architettonici originali
 - Edifici di impianto storico ristrutturati o riedificati
 - Edifici accessori (depositi e box) ricavati dagli originari fabbricati rustici
 - Edifici di epoca recente di impianto o tipologia incoerenti con il contesto
-
- Nucleo di antica formazione individuato dal Documento di Piano
 - Edifici di altezza incoerente con i caratteri del contesto
 - Principali giardini privati
 - Principali aree in trasformazione
 - Servizi e spazi pubblici
 - Cortine edilizie continue rilevanti per la definizione dello spazio pubblico centrale

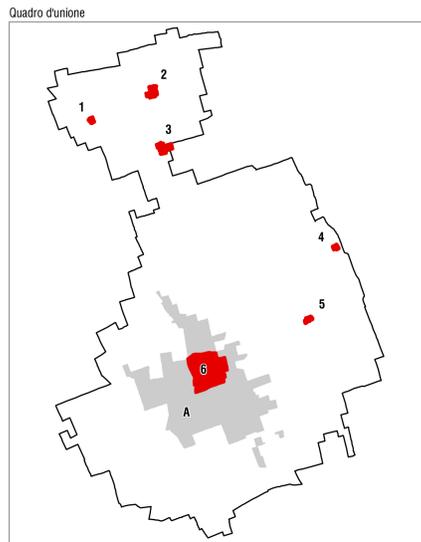

1. Corte della cascina Aliprandi




2. Corte della cascina Bini



3. Nucleo storico frazione Santa Margherita



Area A - Tessuto urbano della città centrale

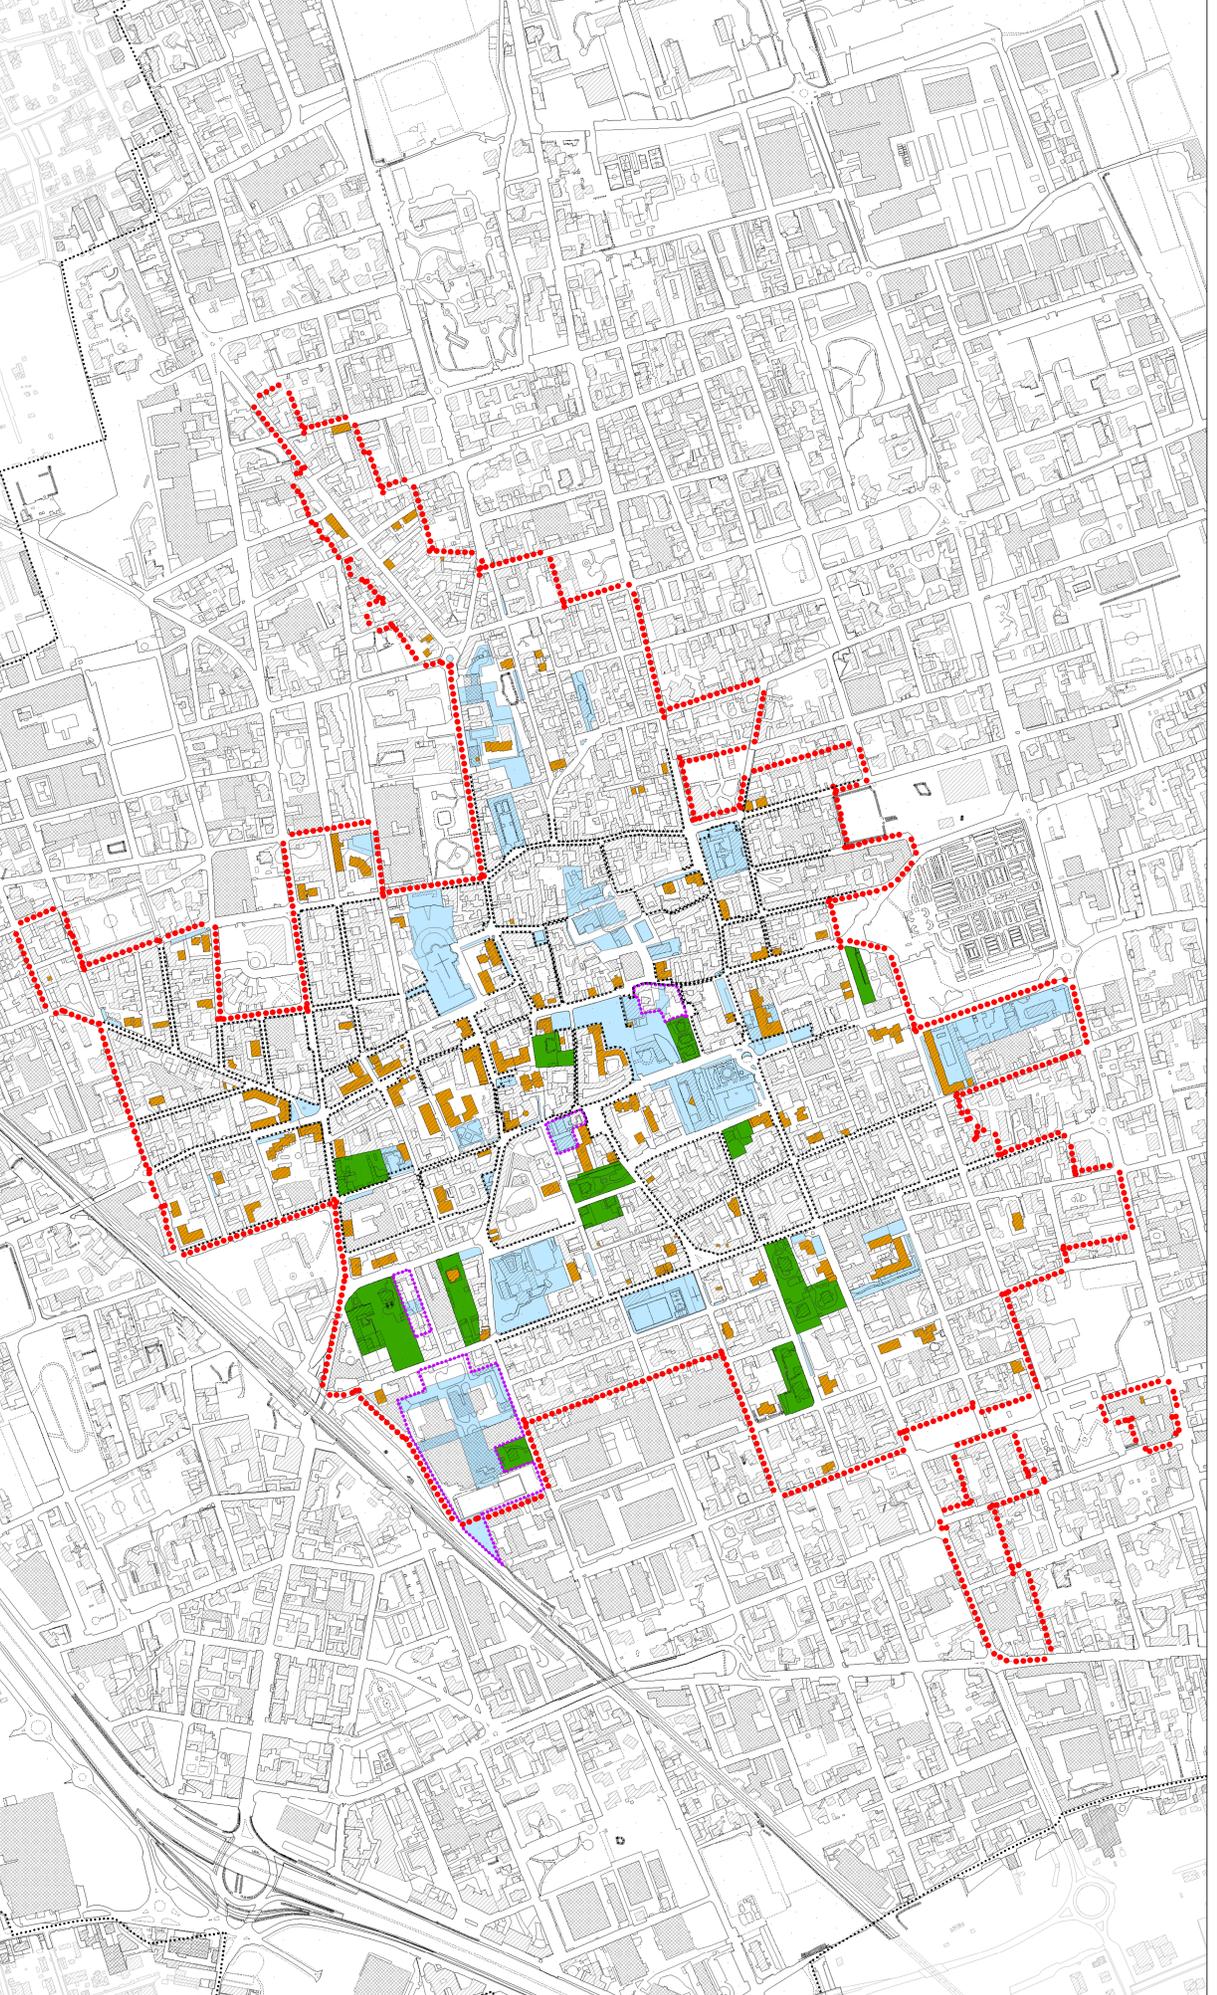

6. Nucleo antica formazione di Lissone



4. Corte della cascina Baldironi - San Mauro



5. Corte della cascina Convenio

