




**COMUNE DI LISSONE**  
Provincia di Monza e Brianza



**PIANO DELLE REGOLE - VARIANTE 2018**

Oggetto: **DISCIPLINA DELLE AREE**  
Tavola: **PR 8b**  
Scala: **1:2.000**

Gruppo di pianificazione  
Arch. Marco D. Engel  
Arch. Gian Primo Doro  
Pt. Giorgio Graj

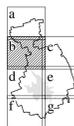

Data:  
15 - 10 - 2019

Adozione con Delibera n. \_\_\_\_\_ del \_\_\_\_\_  
Approvazione con Delibera n. \_\_\_\_\_ del \_\_\_\_\_  
Pubblicazione BURL n. \_\_\_\_\_ del \_\_\_\_\_

**Legenda**

**AMBITI SOGGETTI ALLA DISCIPLINA DEL PIANO DELLE REGOLE**

- Aree A1 - Nuclei di antica formazione
- Aree A2 - Tessuto edilizio della città centrale
- Aree B - Tessuto urbano consolidato residenziale e polifunzionale
- Ville e giardini privati
- Aree D1 - Attività prevalentemente rivolte alla produzione di beni e servizi
- Aree D2 - Attività prevalentemente commerciali
- Aree E1 - Agricole
- Aree E2 - Ambiti per l'attività agricola di interesse strategico
- Aree non soggette a trasformazione urbanistica
- Perimetro Aree A: aree centrali
- Piani di inquadramento operativo per la qualificazione delle aste commerciali
- Comparto di pianificazione attuativa
- Ambiti soggetti a permesso di costruire convenzionato
- Perimetro del Parco Locale di Interesse Sovracomunale
- Edifici tutelati

**Piani attuativi vigenti (vedi tavola PR4)**

- Perimetro dei Piani attuativi
- Perimetro del Contratto di quartiere - Comparto LS1
- Individuazione indicativa delle superfici fondiarie
- Individuazione indicativa delle aree per servizi di interesse pubblico e generale

**AMBITI SOGGETTI ALLA DISCIPLINA DEL PIANO DEI SERVIZI**


- Aree per servizi di interesse pubblico e generale
- Viabilità esistente
- Viabilità sovracomunale di previsione - Sistema Pedemontano Lombardo tratta C - Nuova SP Monza-Carate
- Viabilità comunale di previsione
- Tracciati per l'individuazione delle aree agricole di compensazione ambientale

**AMBITI SOGGETTI ALLA DISCIPLINA DEL DOCUMENTO DI PIANO**

- Perimetro degli ambiti di trasformazione
- Aree di concentrazione fondiaria
- Aree a servizi di interesse pubblico e generale

**FASCE DI RISPETTO E SALVAGUARDIE**

- Limite della fascia di rispetto ferroviaria
- Limite della fascia di rispetto stradale SS36
- Limite della fascia di salvaguardia stradale e autostradale
- Limite della fascia di rispetto cimiteriale
- Pozzo ad uso idropotabile e relativa area di rispetto
- Azienda a rischio di incidente rilevante

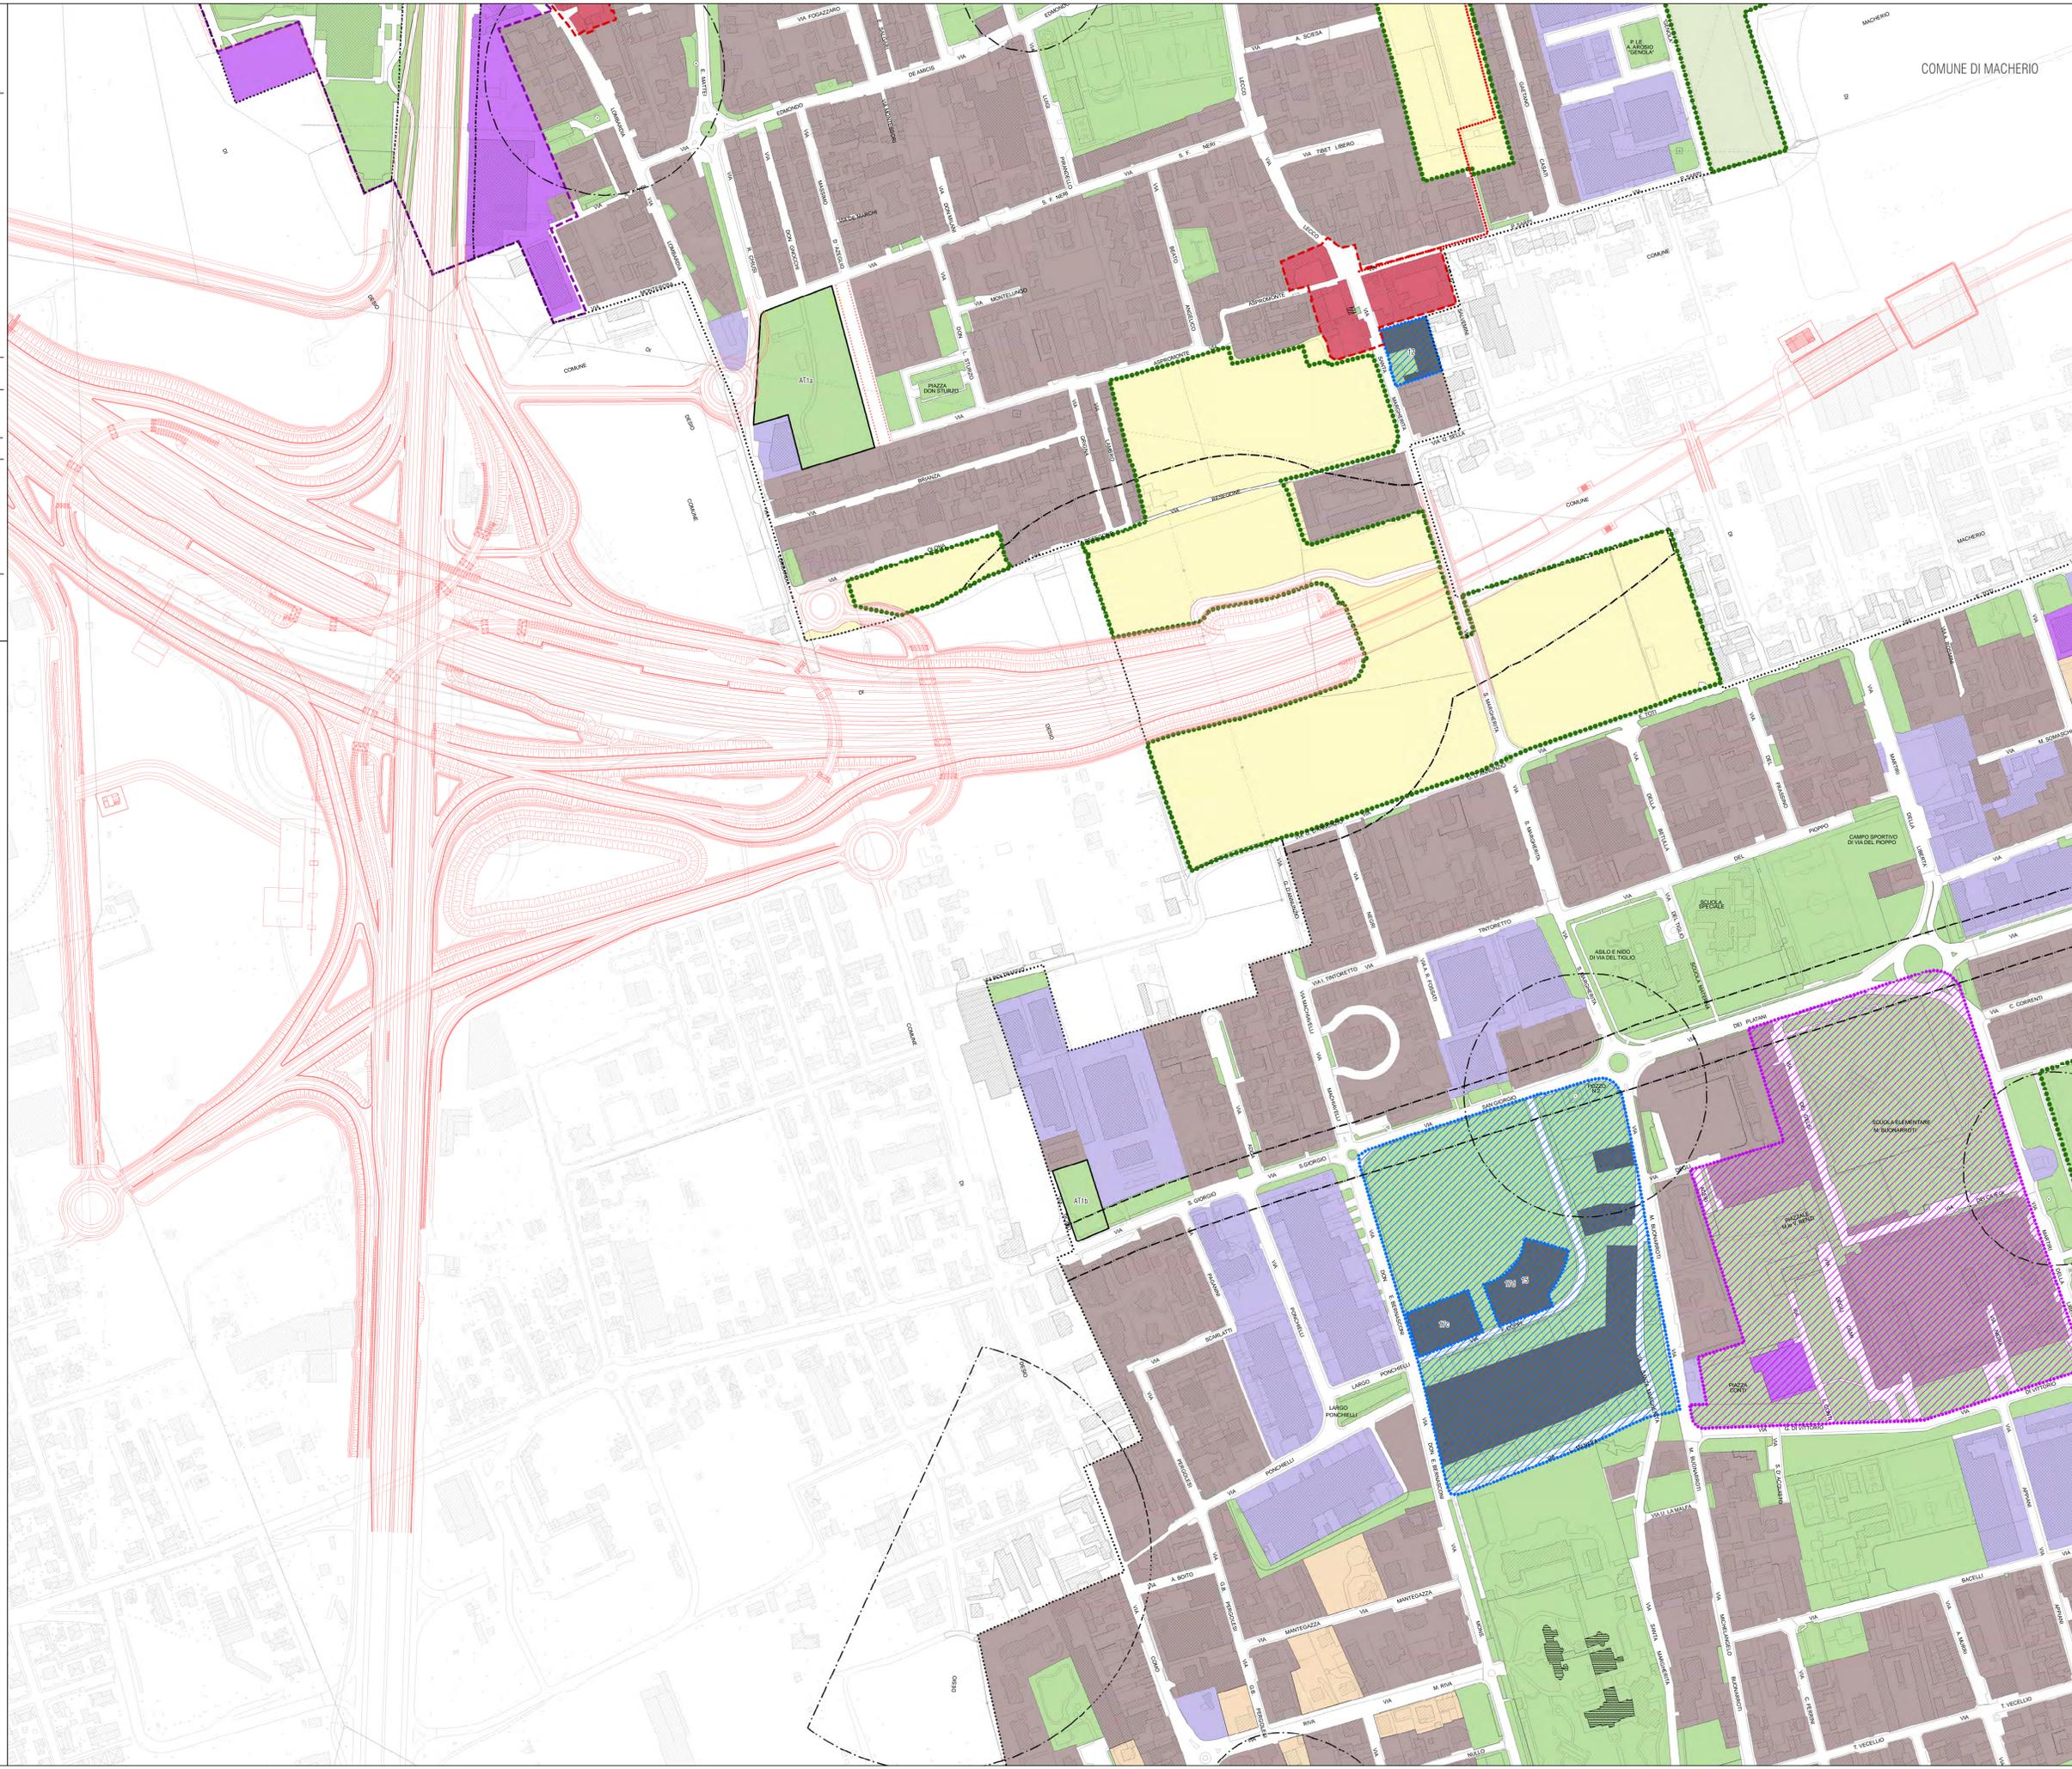

COMUNE DI MACHERIO