


Legenda

- Aree di trasformazione**
- Produttive
 - Terziarie
 - Residenziali
 - Servizi previsti
- Fasce di rispetto**
- Dei pozzi
 - Dei pozzi proposte
 - Dei pozzi di Comuni limitrofi
 - Cimiteriale
 - Degli impianti RIR
 - Di rischio archeologico
 - Delle infrastrutture
 - Edifici vincolati
- Ambiti omogenei**
- Ambiti omogenei urbani
 - Parchi
- Tessuti**
- Nuclei di Antica Formazione
 - Tessuti Urbani Consolidati prevalentemente residenziali
 - Tessuti Urbani Consolidati polifunzionali
 - Tessuti Urbani Consolidati commerciali e terziari
 - Tessuti Urbani Consolidati misti produttivi e commerciali
 - Tessuti Urbani Consolidati prevalentemente produttivi
 - Servizi esistenti
 - Ambiti agricoli
 - Ambiti agricoli strategici
 - Verde privato
 - Aree espropriate da Pedemontana
 - Inseadimento di attività produttive in cambio di cessioni
 - PZ
 - PII a carattere strategico in esecuzione delibera GC n.90 del 30/3/10, per il cui azionamento si rimanda agli atti depositati in Comune
 - Contratto di Quartiere, per il cui azionamento si rimanda agli atti depositati in Comune
 - PA in corso, per il cui azionamento si rimanda agli atti depositati in Comune
 - Distributori di carburanti e autolavaggi
 - Ambito uso temporaneo a fini industriali
 - Ambito cessione di servitù
 - Ambito parcheggi interrati OEB

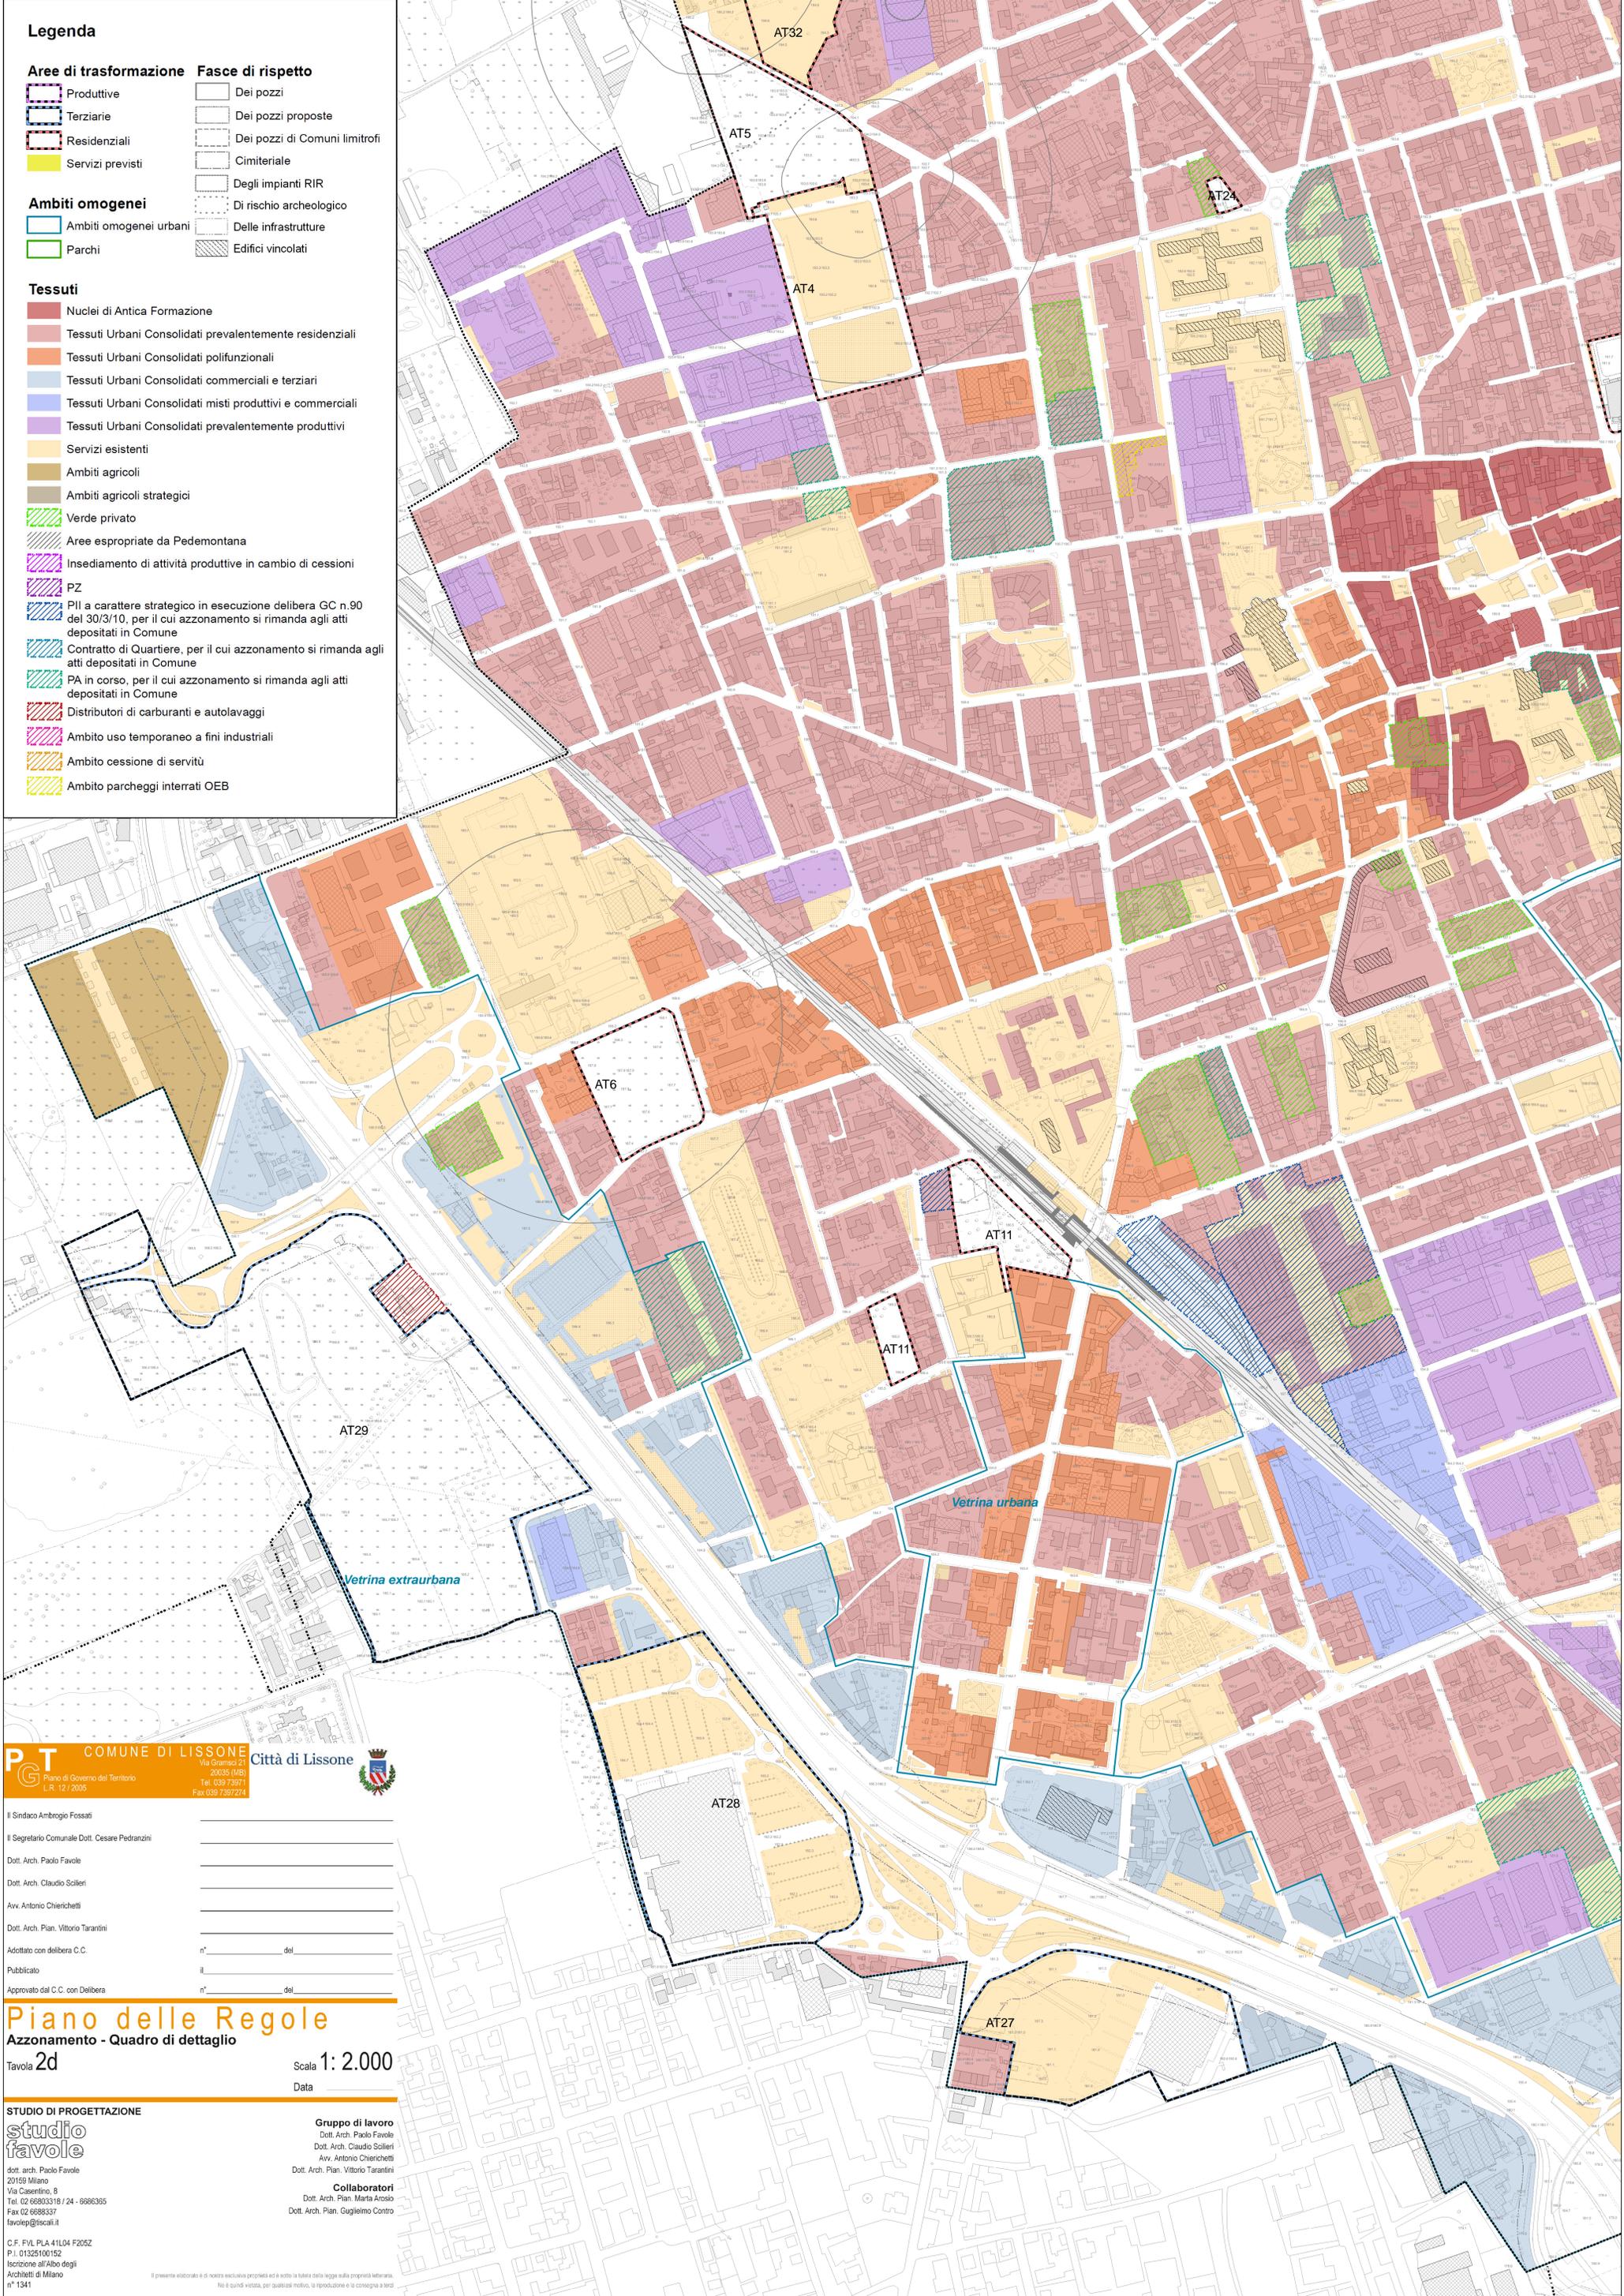

PT COMUNE DI LISSONE
 Via Gramsci 21
 20035 (MB)
 Tel. 039 73971
 Fax 039 7397214

Il Sindaco Ambrogio Fossati _____
 Il Segretario Comunale Dott. Cesare Pedranzi _____
 Dott. Arch. Paolo Favole _____
 Dott. Arch. Claudio Scillari _____
 Avv. Antonio Chierichetti _____
 Dott. Arch. Pian. Vittorio Tarantini _____
 Adottato con delibera C.C. n° _____ del _____
 Pubblicato il _____
 Approvato dal C.C. con Delibera n° _____ del _____

Piano delle Regole
 Azionamento - Quadro di dettaglio
 Tavola 2d
 Scala 1: 2.000
 Data _____

STUDIO DI PROGETTAZIONE
studio favole
 dott. arch. Paolo Favole
 20159 Milano
 Via Casenino, 8
 Tel. 02 6680319 / 24 - 6686395
 Fax 02 6688337
 favolep@scali.it

Gruppo di lavoro
 Dott. Arch. Paolo Favole
 Dott. Arch. Claudio Scillari
 Avv. Antonio Chierichetti
 Dott. Arch. Pian. Vittorio Tarantini

Collaboratori
 Dott. Arch. Pian. Marta Arosio
 Dott. Arch. Pian. Guglielmo Contro

C.F. P.V.L. P.L.A. 41104 F205Z
 P.I. 01325100152
 Iscrizione all'Albo degli Architetti di Milano n° 1341

Il presente elaborato è di nostra esclusiva proprietà ed è sotto la tutela della legge sulla proprietà letteraria. Non è quindi vietata, per qualsiasi motivo, la riproduzione e la consegna a terzi.