



CITTA' DI LISSONE
(PROVINCIA DI MONZA E DELLA BRIANZA)

SETTORE PIANIFICAZIONE DEL TERRITORIO
UFFICIO URBANISTICA

OSSERVAZIONE

ai sensi dell'art. 13 della Legge Regionale 12/05 e s.m.i. "Legge per il Governo del Territorio", la seguente osservazione alla deliberazione di C.C. n. 63 del 18.07.13_ADOZIONE AI SENSI DELL'ART. 13 DELLA L.R. 11.03.2005 N. 12 E SUCCESSIVE MODIFICAZIONI ED INTEGRAZIONI DELLA VARIANTE AL PIANO DI GOVERNO DEL TERRITORIO (PGT) :

Premesso che il sottoscritto è proprietario dell'area di cui al foglio 23 mappale 21 che in accordo con gli altri proprietari dei mappali 227-231 e 18-226 al foglio 23 del Comune di Lissone;
che gli stessi sono interessati alla realizzazione all'interno su dette aree agricole, L.R. 93/80 di piccolo allevamento di cavalli con annesso:

- ippoterapia per disabili scuola di equitazione convenzionata con comune e scuole,
- operatore didattico agro ambientale (coordinatore fattoria didattica),
- guida naturalistica paesistica ambientale

Il progetto prevede la realizzazione di tutti gli edifici occorrenti per le attività sopra esposte con il minimo impatto ambientale (tetti verdi edifici gli edifici saranno prefabbricati e immobili con un intervento nel rispetto della situazione esistente, possibilità di rimozione senza compromettere l'ambiente esistente, ecc.), vedi progetto di massima allegato.

Il P.G.T. in approvazione prevede l'attraversamento pedonale (area di compensazione primaria) ciò renderebbe inutilizzabile l'utilizzo di tali aree.

Inoltre vista l'esistenza a Ovest di ulteriore passaggio pedonale con le stesse caratteristiche

SI CHIEDE

di togliere nelle previsioni di P.G.T. la realizzazione del collegamento Nord Via Duca D'Aosta – Via Toniolo in subordine lo spostamento ad Ovest su un passaggio già esistente della larghezza di 3 mt. Vedi estratto mappa allegato.

Informativa ai sensi della legge n. 675 del 31.12.1996

Ai sensi dell'art. 10 della legge 675/96, i dati forniti formano oggetto di trattamento nel rispetto della normativa sopra richiamata, in modo lecito ed in osservanza degli obblighi di correttezza e riservatezza.

Tali dati potranno essere trattati per le finalità connesse all'espletamento inerente l'osservazione presentata.

Titolare del trattamento dei dati è il Comune di Lissone;

Responsabile del trattamento dati è l'Arch. Vittoria di Giglio.

I dati potranno essere trattati anche mediante supporto informatico.

L'interessato ha diritto a quanto previsto dall'art. 13 della suddetta legge.


Data 28 NOVEMBRE 2013 _____ firma _____


Il presente schema è scaricabile in formato word dal sito internet del Comune di Lissone www.comune.lissone.mb.it
– aree tematiche –edilizia privata ed urbanistica - modulistica

Ufficio Provinciale di Milano - Territorio Servizi Catastali - Direttore ING. ANTONIO PELUSO - Visura telematica esente per fini istituzionali


Comune: LISSONE Foglio: 24 000
Scala originale: 1:1000 Dimensione cornice: 267,000 x 189,000 metri
10-GIU-2013 15:11
189,000

N:5001600

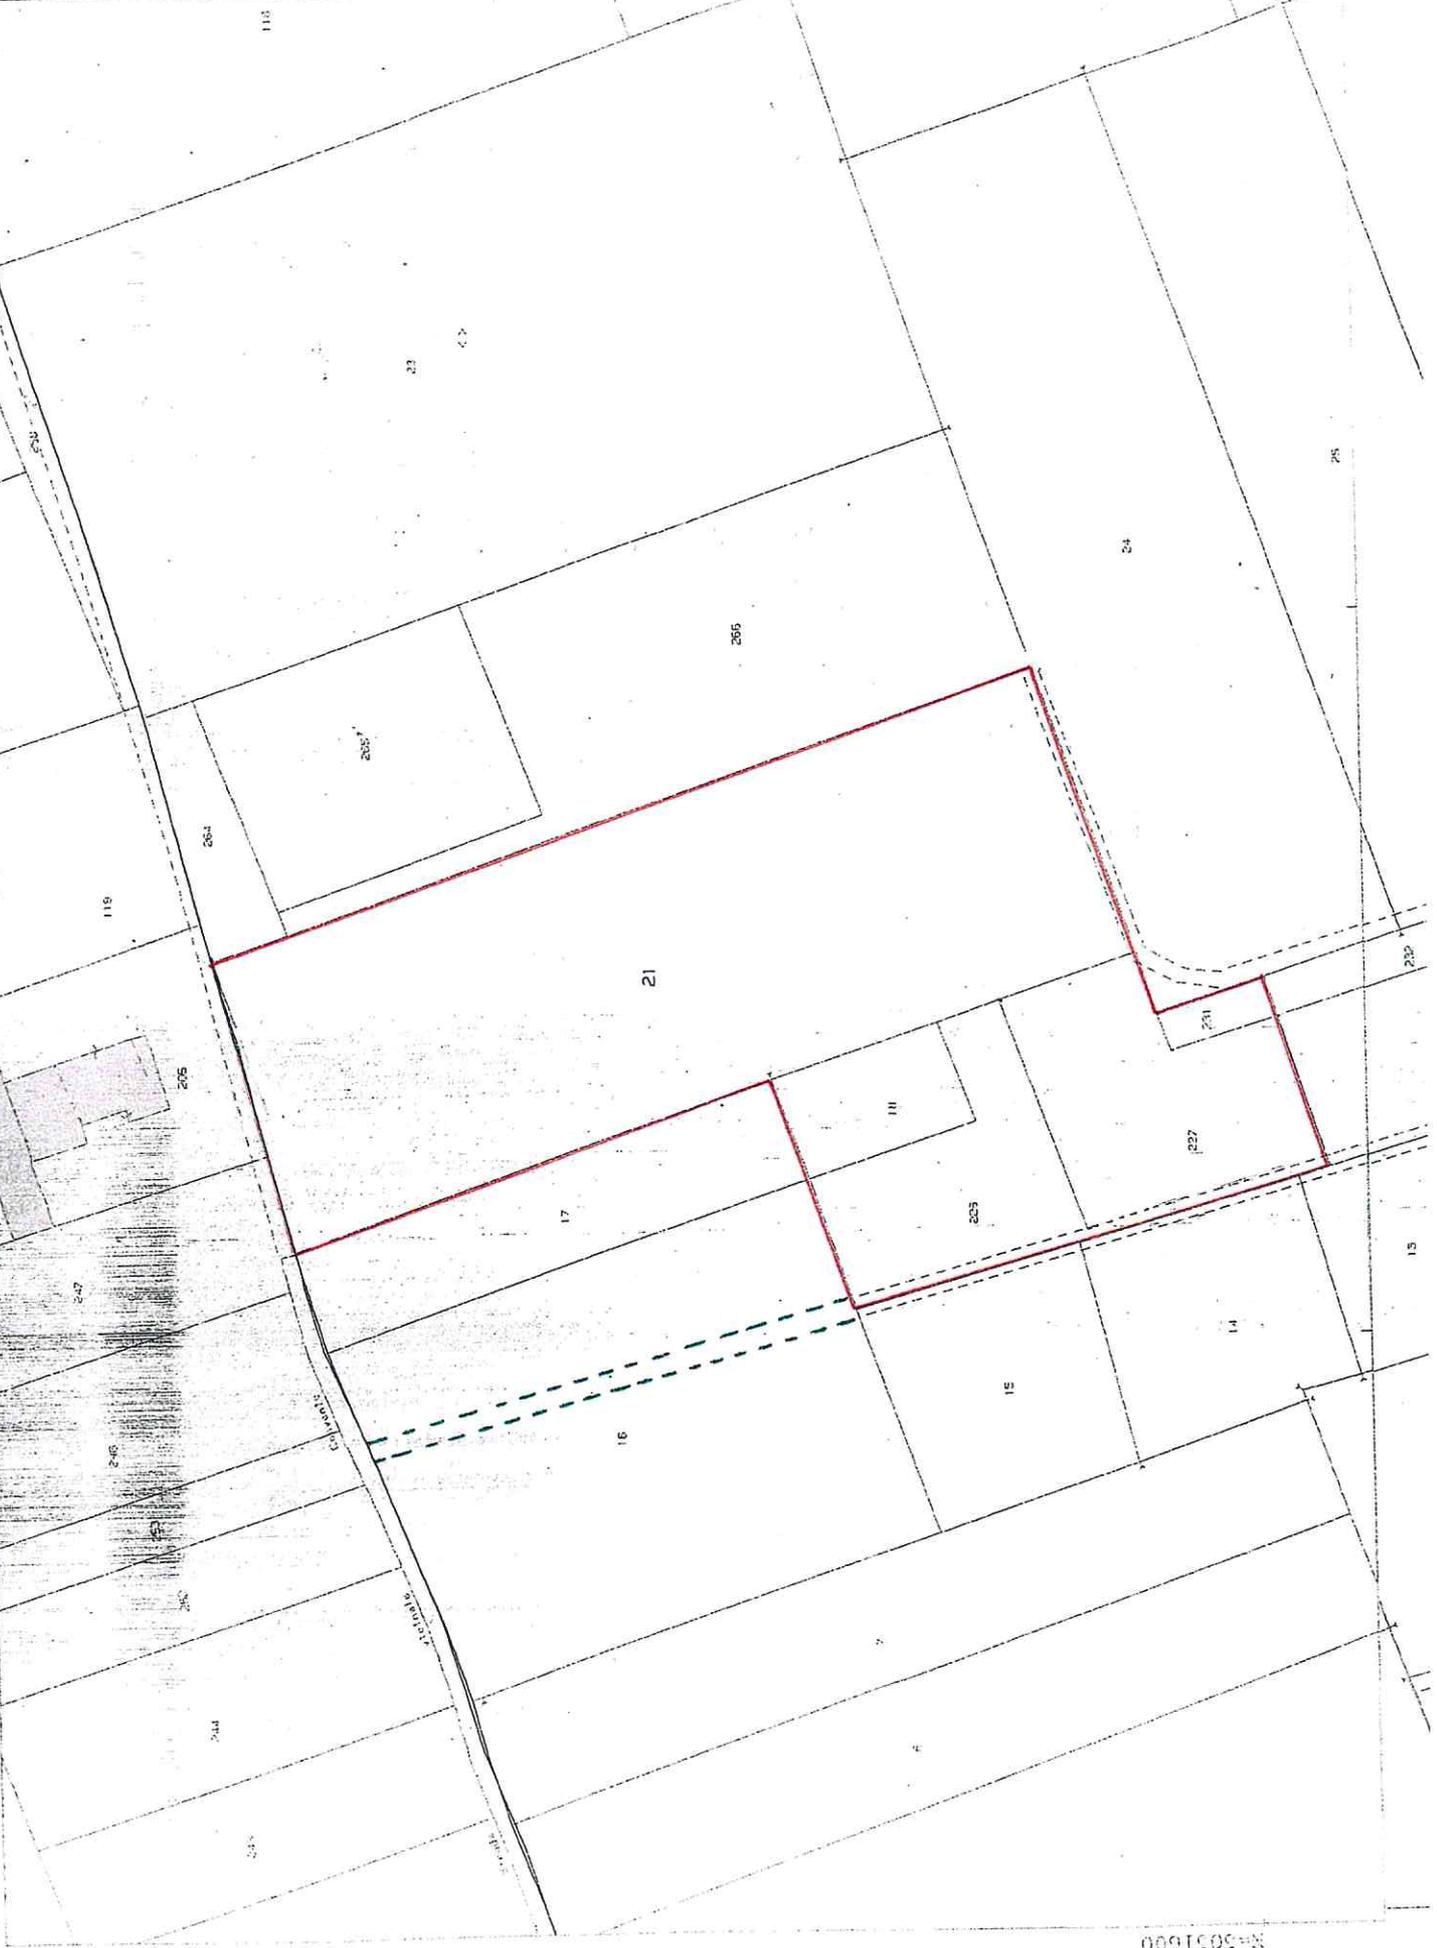

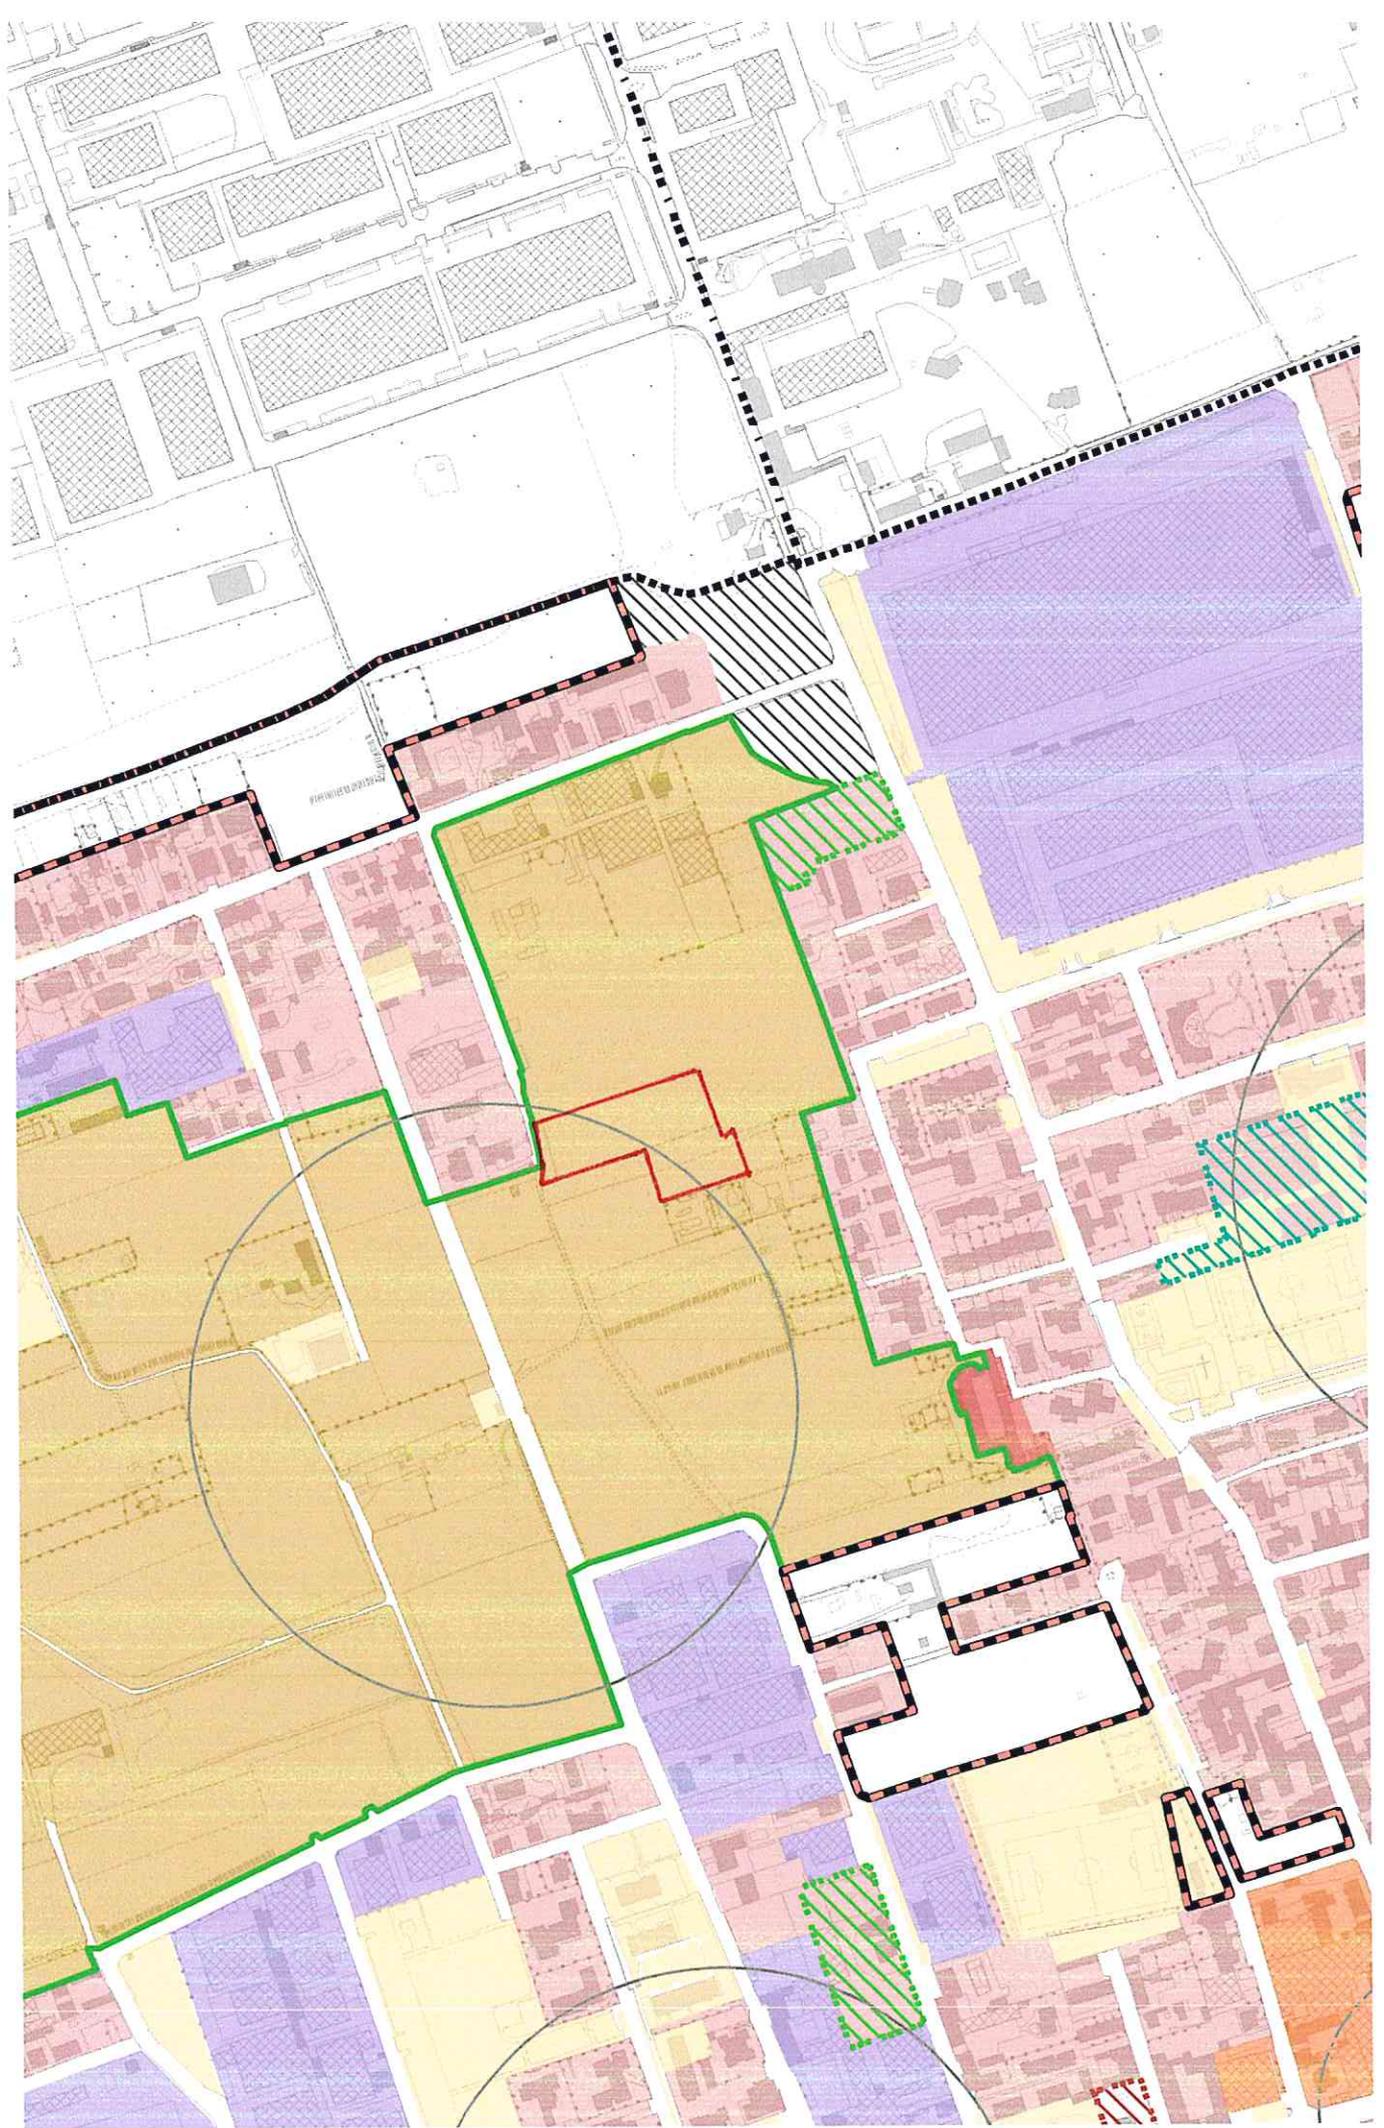

C. na Convenio

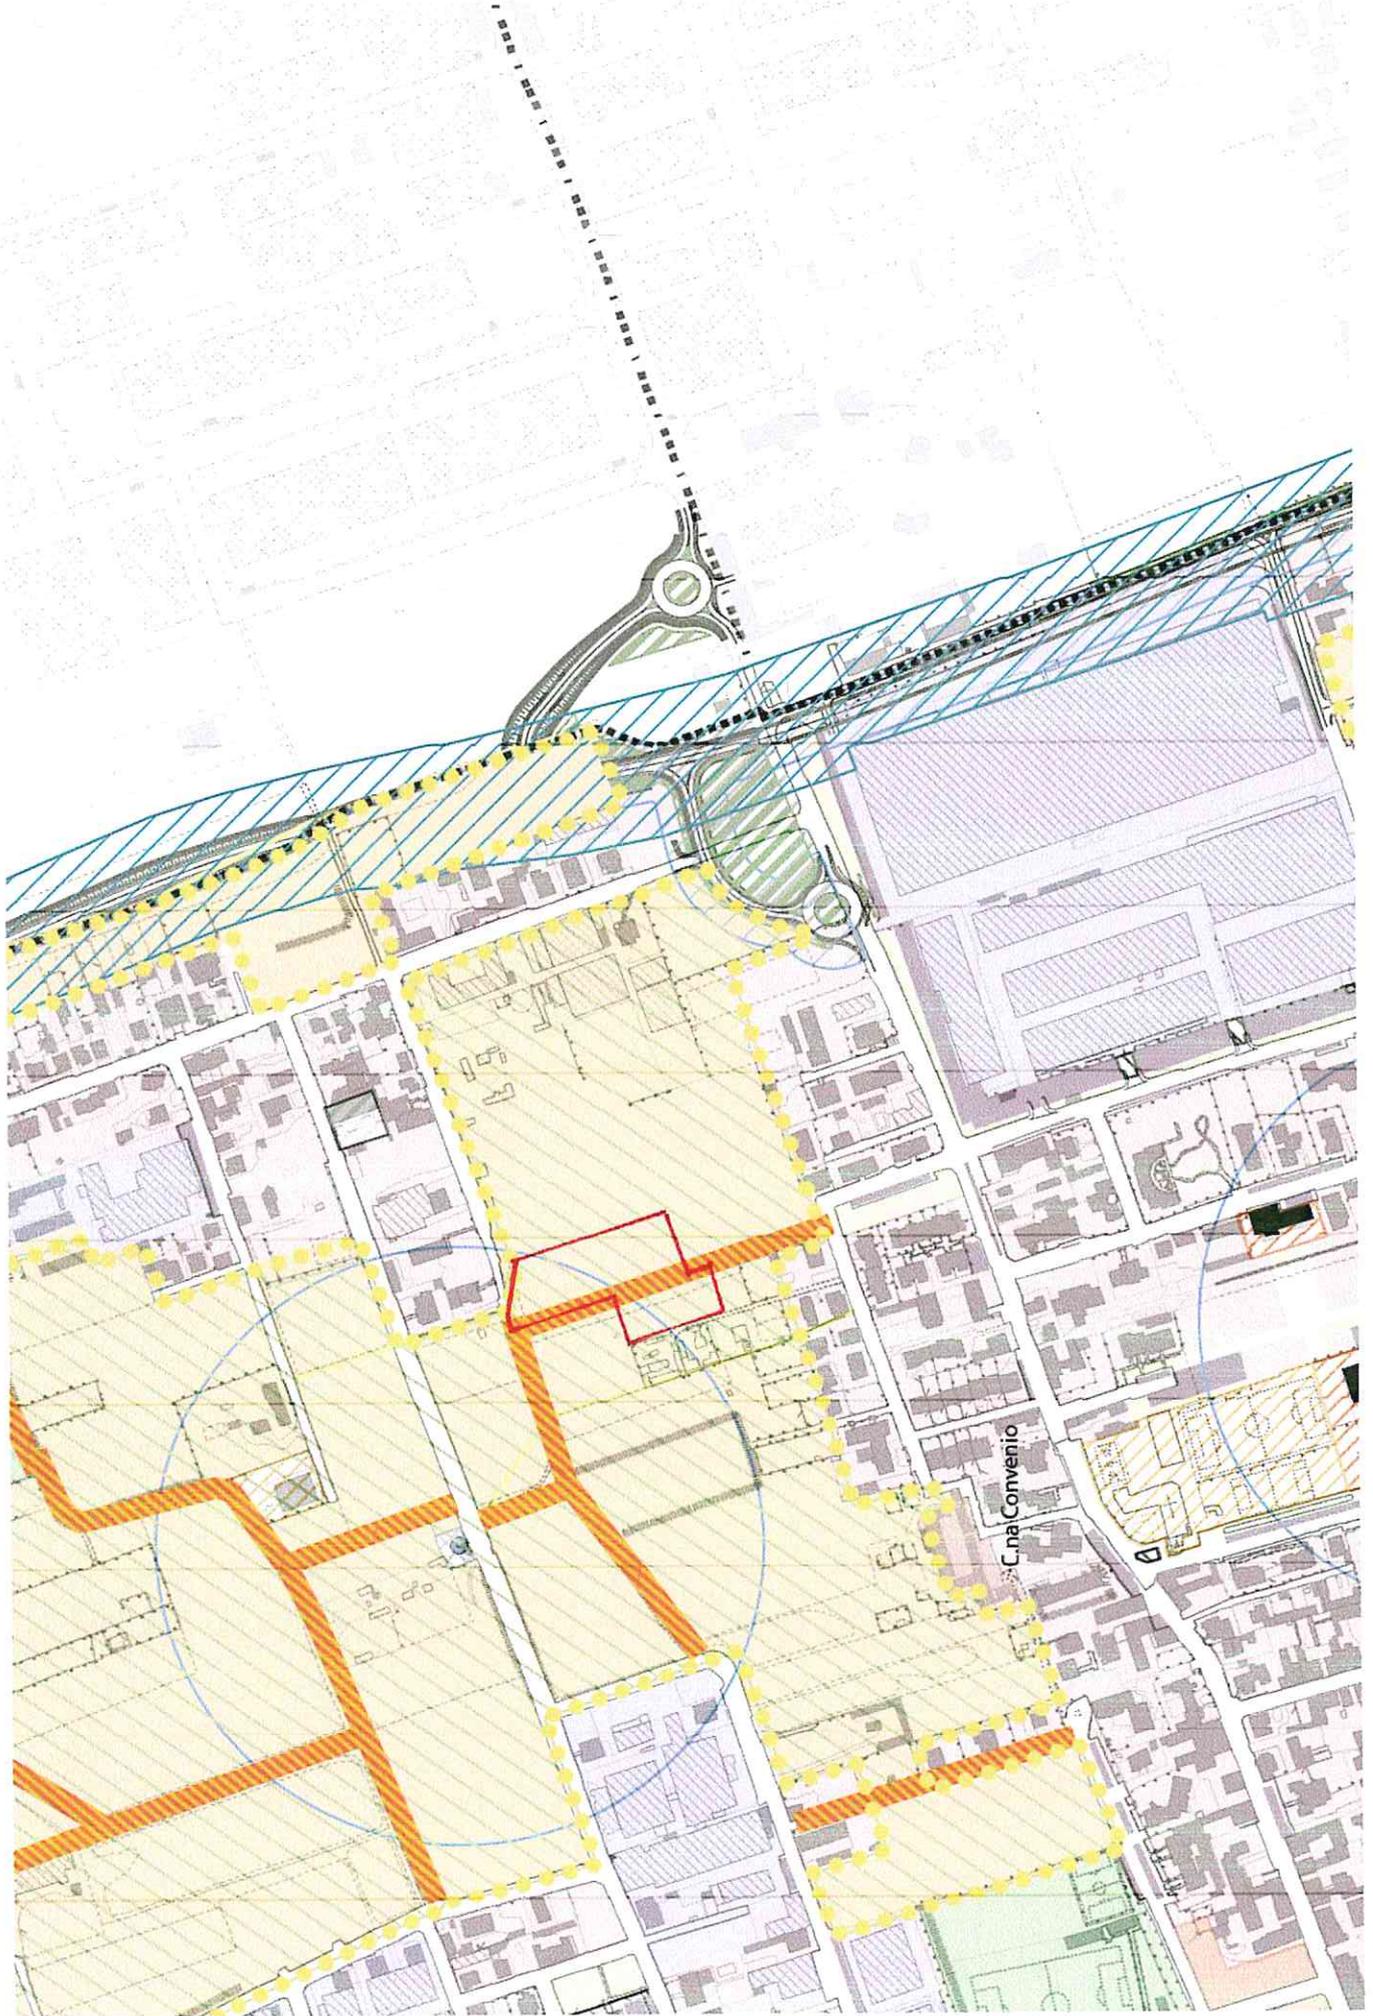

PLANIVOLUMETRICO

Legenda:

-  Residenza annessa all'attività
-  Scuderia
-  Tondino
-  Maneggio scoperto
-  Maneggio coperto periodo invernale
-  Verde privato
-  Percorso privato
-  Percorso pubblico
-  Accesso
-  Alberi

