


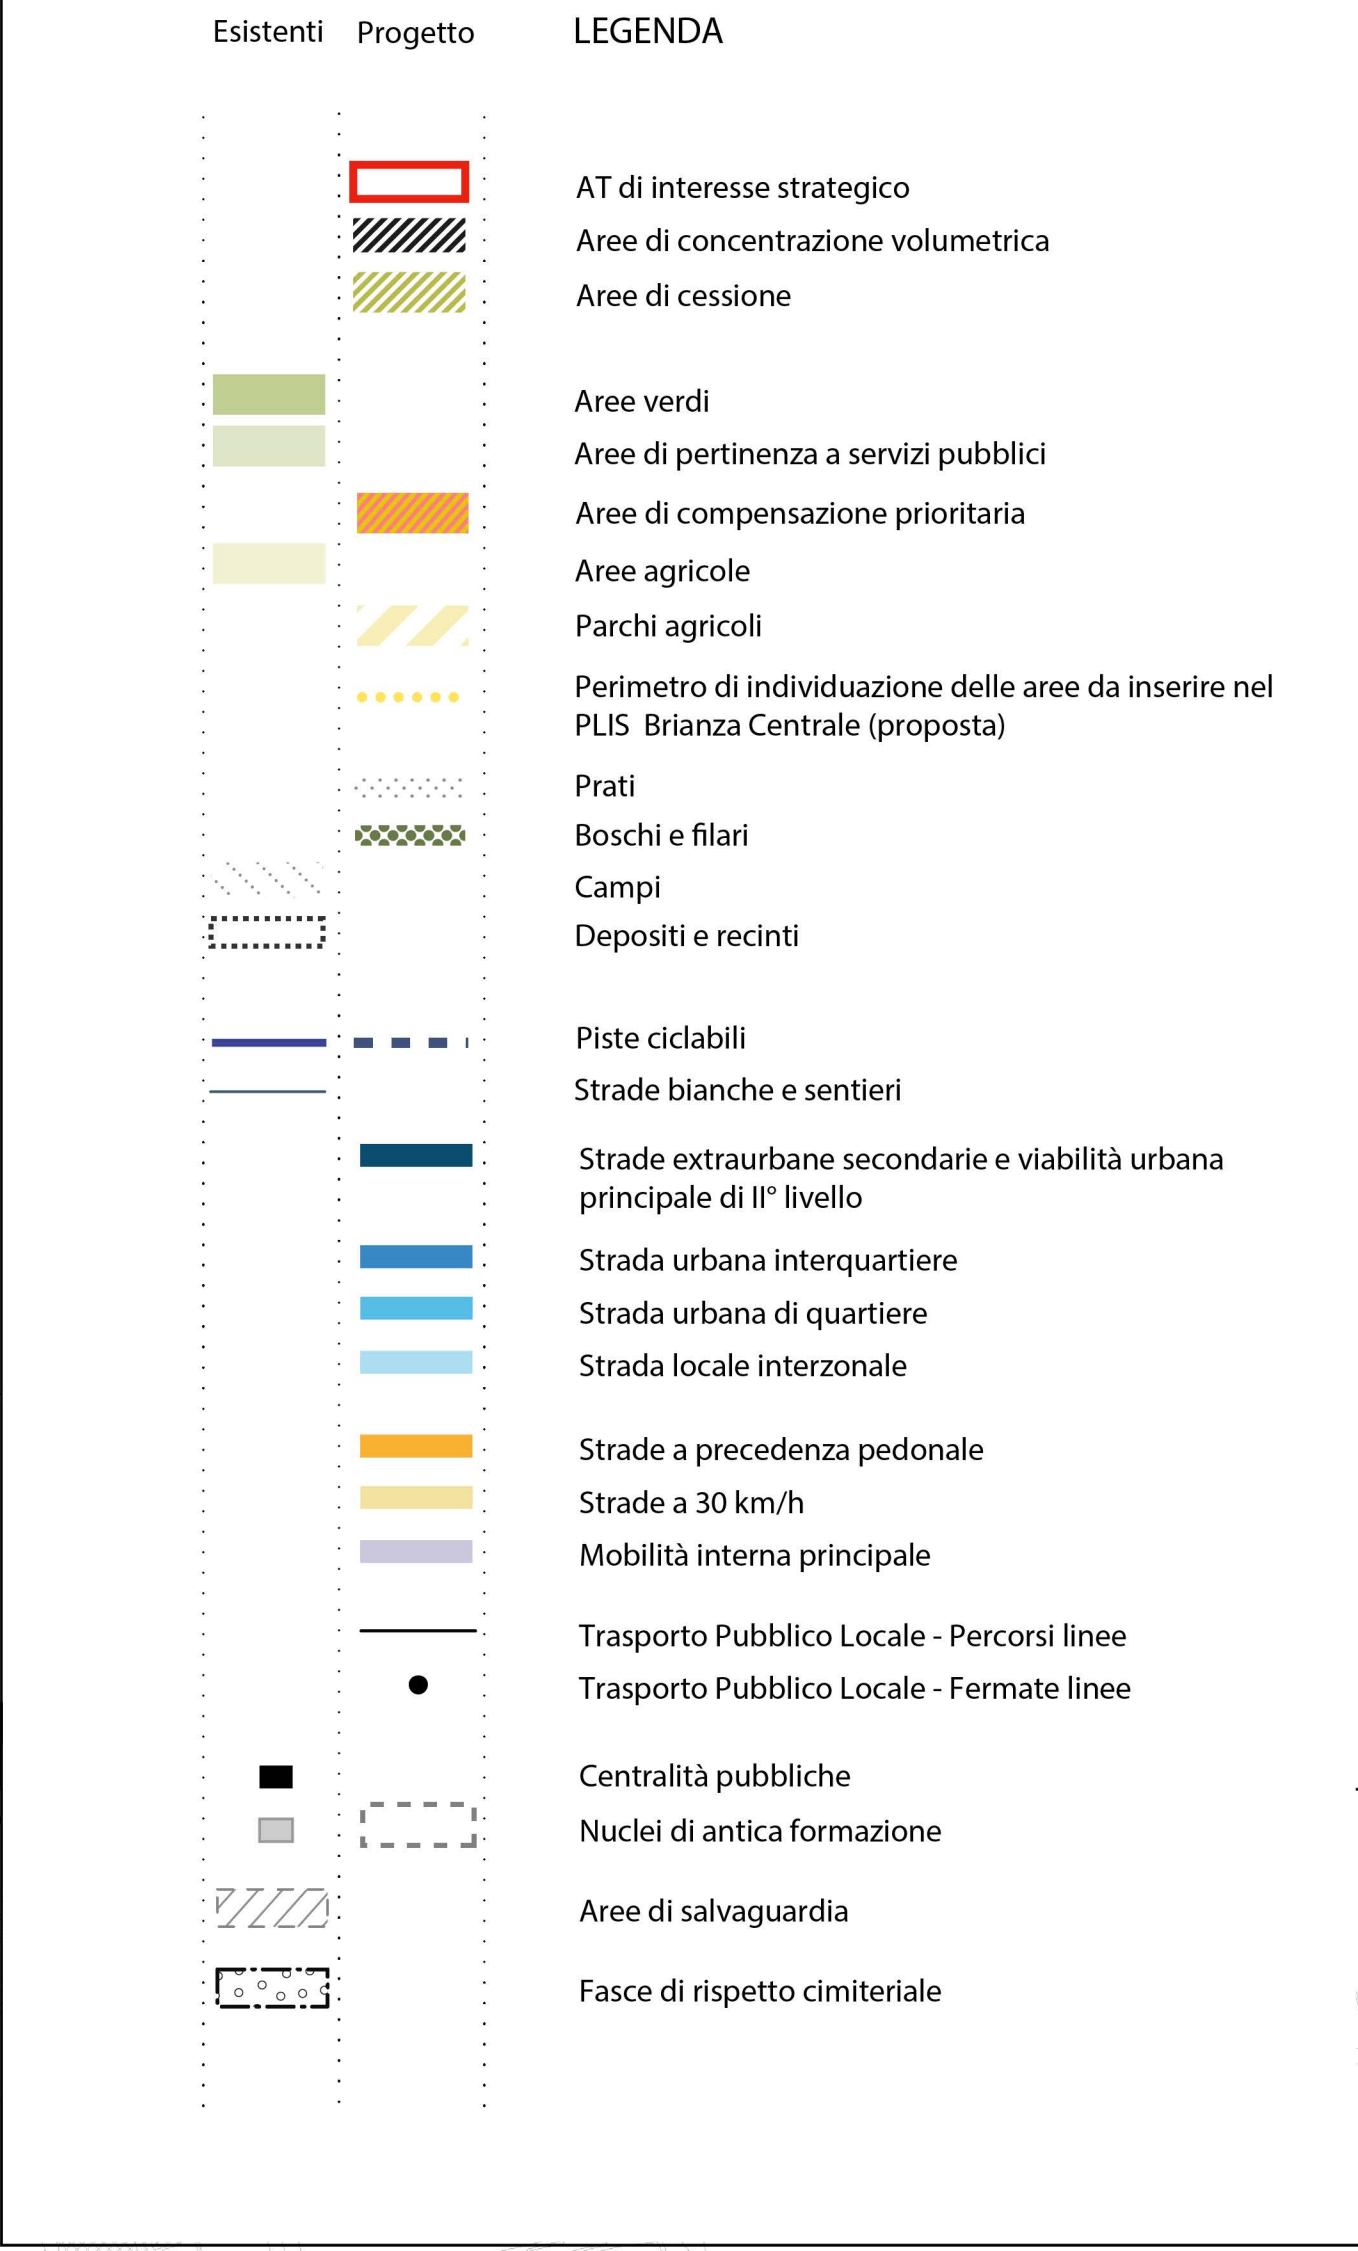

**AUTOSTRADE, STRADE EXTRAURBANE,
PRICIPALI E SVINCOLI A PIU' LIVELLI**
Sistema Viabilistico Pedemontano

STRADA EXTRAURBANA SECONDARIA E VIABILITA' URBANA PRINCIPALE DI 1° LIVELLO
TRMI 10 - Tratta C
Opera connessa del sistema viabilistico pedemontano

STRADA EXTRAURBANA SECONDARIA E VIABILITA' URBANA PRINCIPALE DI I° LIVELLO
LO
 Completamento della variante per centro ospedaliero di Monza
 2° lotto - SP6 Monza-Carate

PGT
CITTA' di LISSONE

Sindaco
Concettina Monguzzi
Assessore al Territorio
Maria Rosa Corigliano

UFFICIO DI PIANIFICAZIONE SOVRACOMUNALE DI DESIO E LISSONE

Gruppo di lavoro

Arch. Luigi Fregoni
Prof. Arturo Lanzani

Prof. Arturo Lanzani

Arch. Daniela Gambino
Arch. Claudia Parenti
Dott. Claudia Botti

Dott. Claudia Botti

Dott. Andrea Bortolotti
Dott. Emanuele Garda

UFFICIO DI URBANISTICA DI DESIO E LISSONE

Elaborato modificato in adeguamento alla sentenza TAR Lombardia n° 347 del 6/2/2018
05 - 05 - 2019

DP_3 Strategie di Piano
Versione adottata con delibera del C.C. n. 63 del 18/07/2013 e aggiornata a seguito delle controdeduzioni
Versione approvata con delibera del C.C. n. 17 del 28/02/2014

 Variante parziale degli atti di PG1**Scala 1:5000**

Maggio 2014