



Comune di Lissona

Provincia di Monza e Brianza

PGT



Piano delle Regole

Oggetto: Carta del numero dei piani degli edifici e delle densità edilizie

Tavola: PR 2
Scala: 1:7.500

Gruppo di pianificazione

Marco D. Engel

Gian Primo Doro

Valerio Testa

Alberto Benedetti (Studio SosTer)

BOZZA

11 maggio 2015 Adozione con Delibera n. del
Approvazione con Delibera n. del
PGT pubblicato su BURL n. del

Legenda della carta del numero dei piani degli edifici

Confine comunale

Numero di piani degli edifici fuori terra (fonte: Database topografico comunale)

- Fino a 2 piani
- 3 piani
- 4 piani
- 5 - 6 piani
- Oltre 6 piani


Legenda della carta delle densità edilizie

Confine comunale

Densità edilizie (fonte: elaborazione su dati Database topografico comunale)

- Uf fino a 0,4 mq/mq
- Uf da 0,41 a 0,7 mq/mq
- Uf da 0,71 a 1 mq/mq
- Uf da 1,1 a 1,4 mq/mq
- Uf oltre a 1,4 mq/mq

Carta del numero dei piani degli edifici

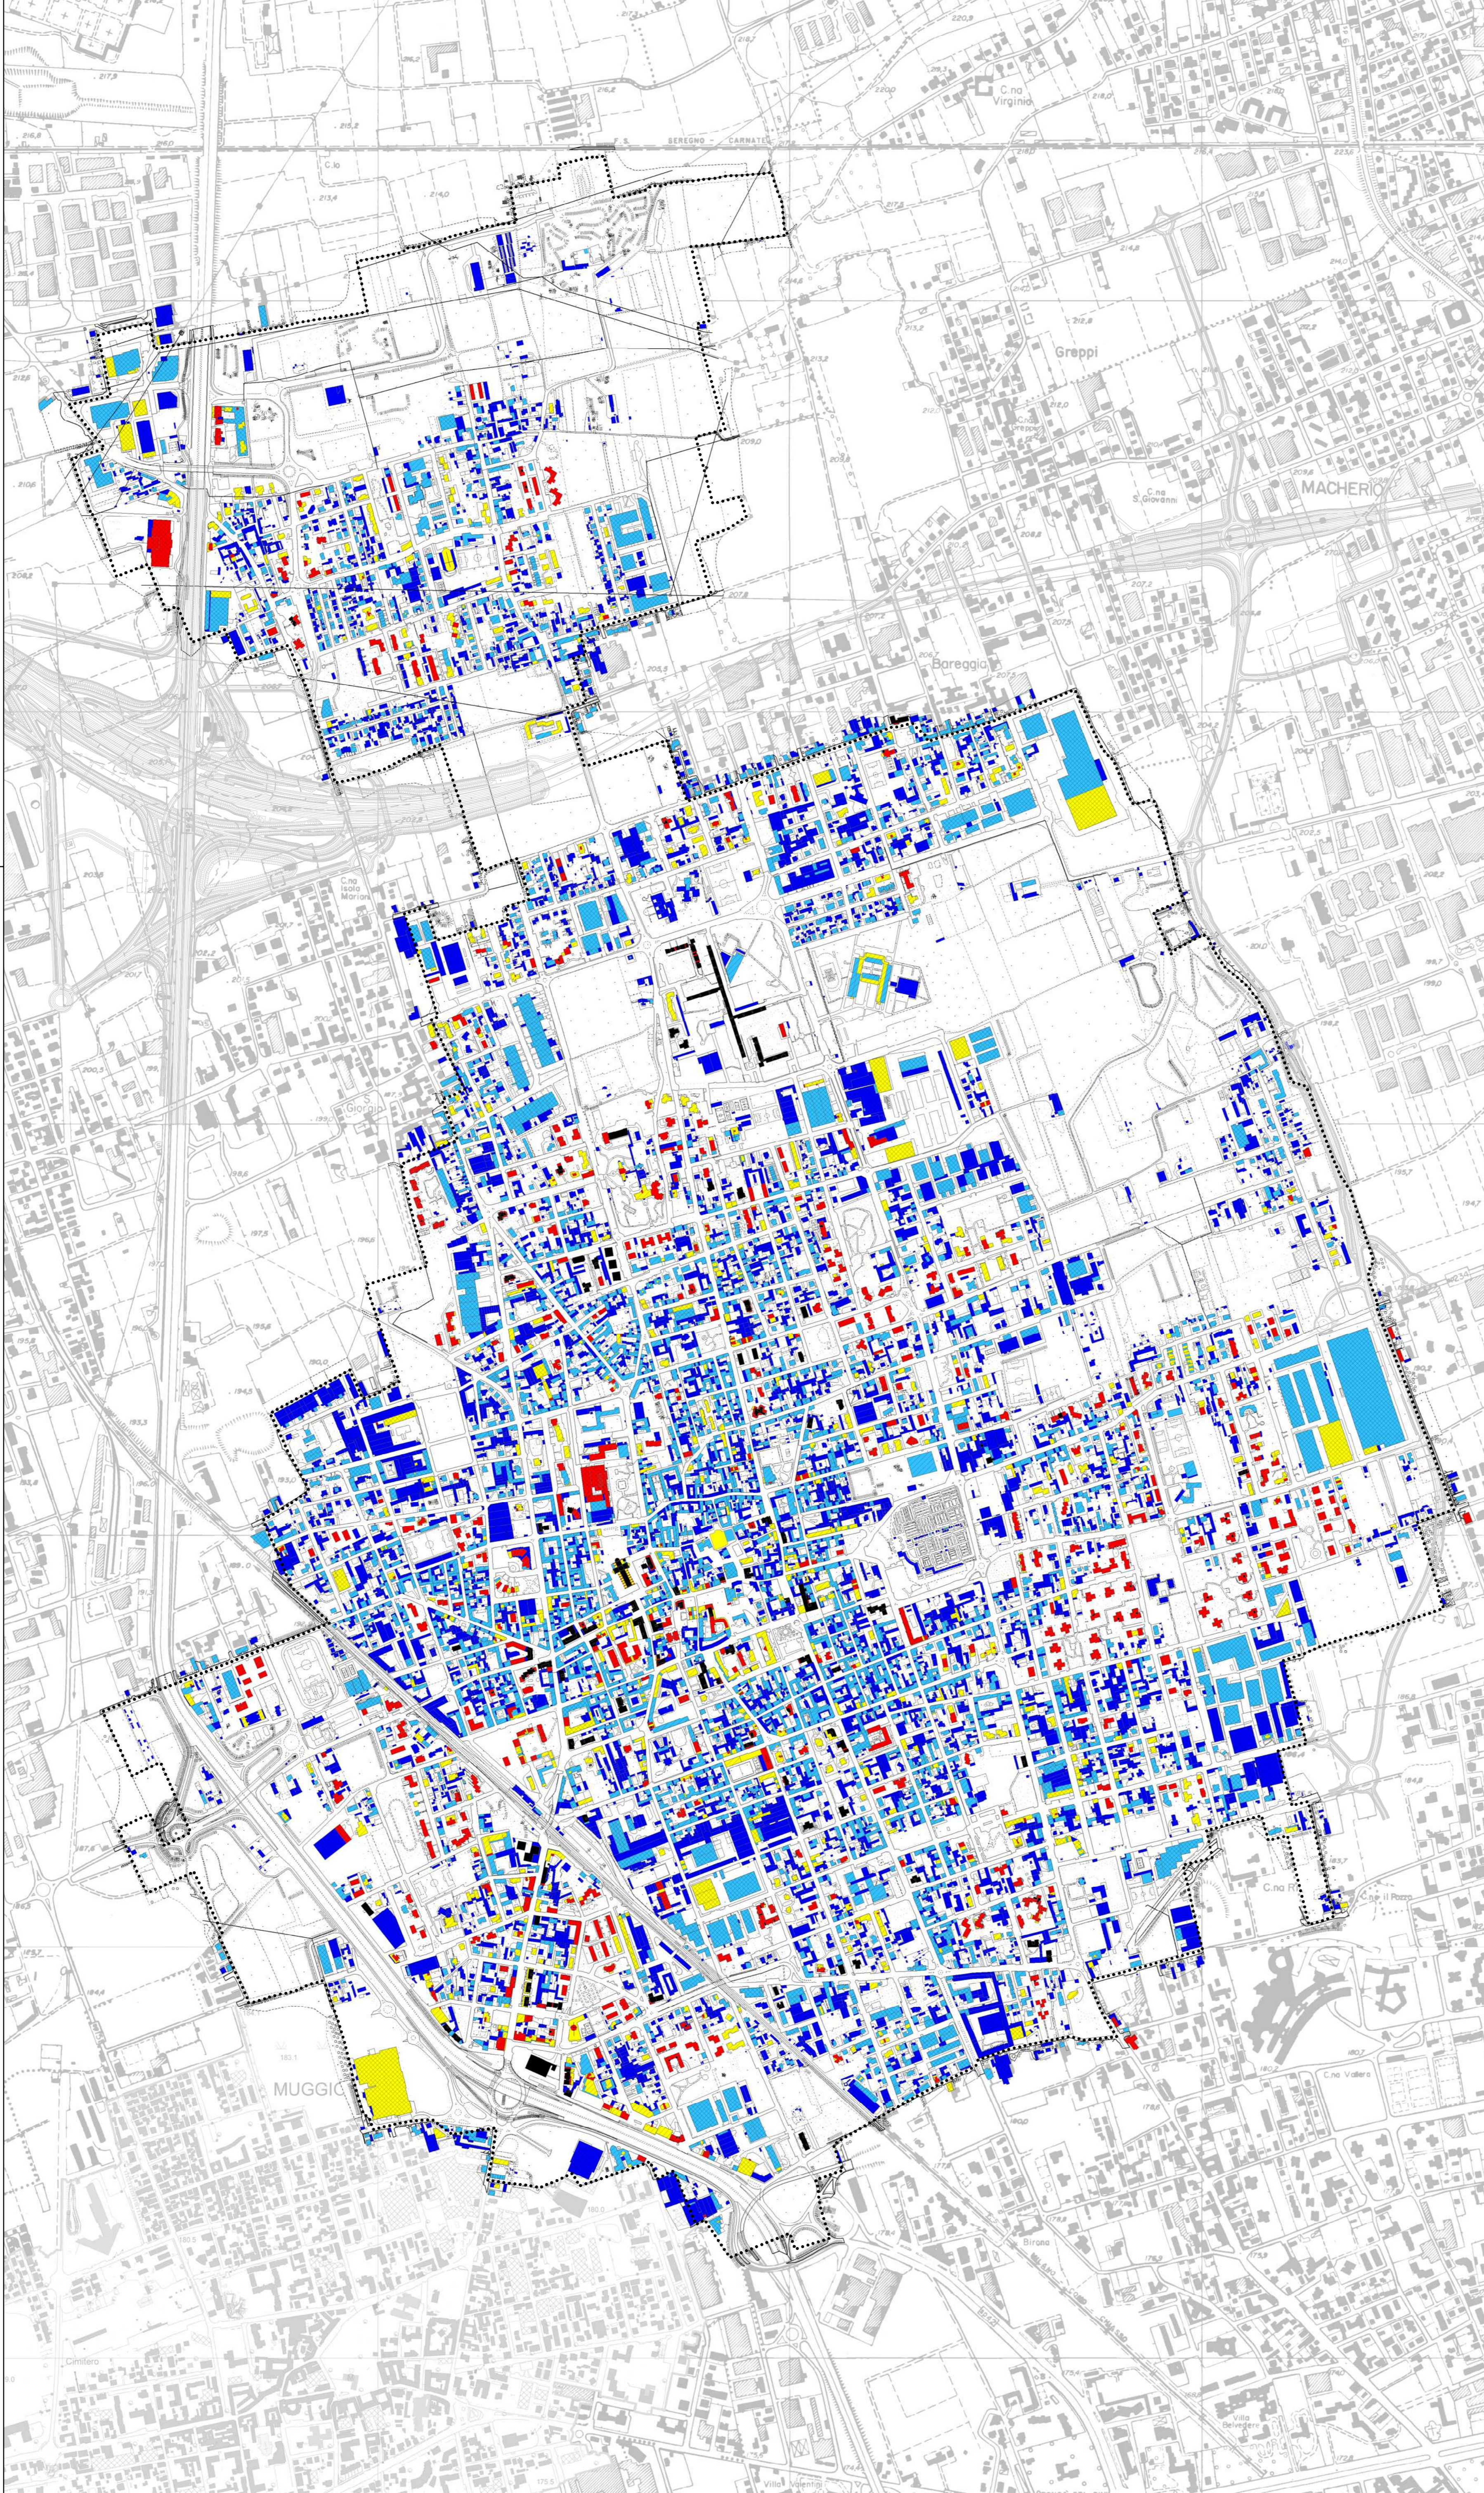

Carta delle densità edilizie

