

Ciente:


Comune di Lissone (MB)

Progetto:



Piano comunale di classificazione acustica
 (Approvato con Deliberazione di Consiglio Comunale n. 93 del 18.12.2014)

Titolo documento:

Tavola 1
 Tavola di azionamento Scala 1:5000
 Planimetria generale territorio comunale e sintesi delle previsioni urbanistiche dei comuni confinanti

1	Seconda Emissione	M. Vignati	F. Artom	F. Artom	18/09/2014
2	Prima Emissione	M. Vignati	F. Artom	F. Artom	05/12/2013
3	Revisione	Objetto	Redatto	Verificato	Approvato


 C.P. e Piva 11529630151 - C.C.I.A.A. 1472095 MI - Trib. di Milano Reg. Soc. 354098

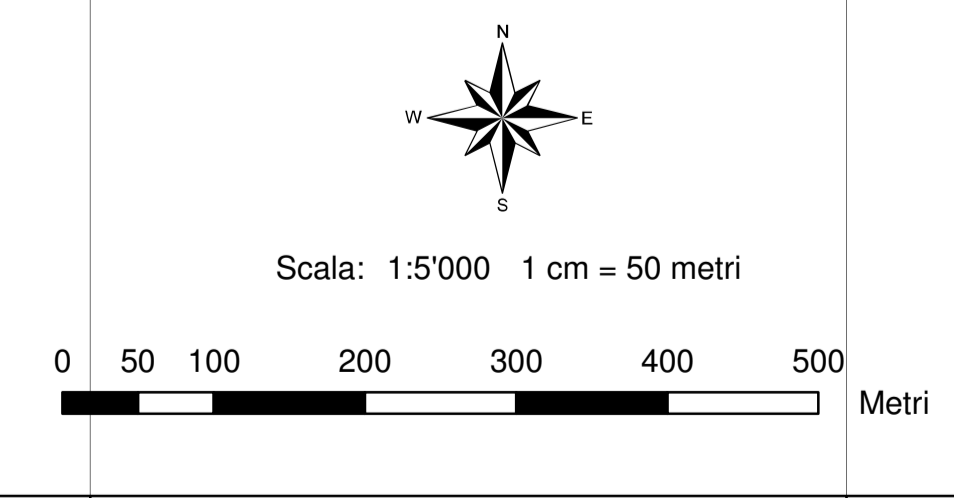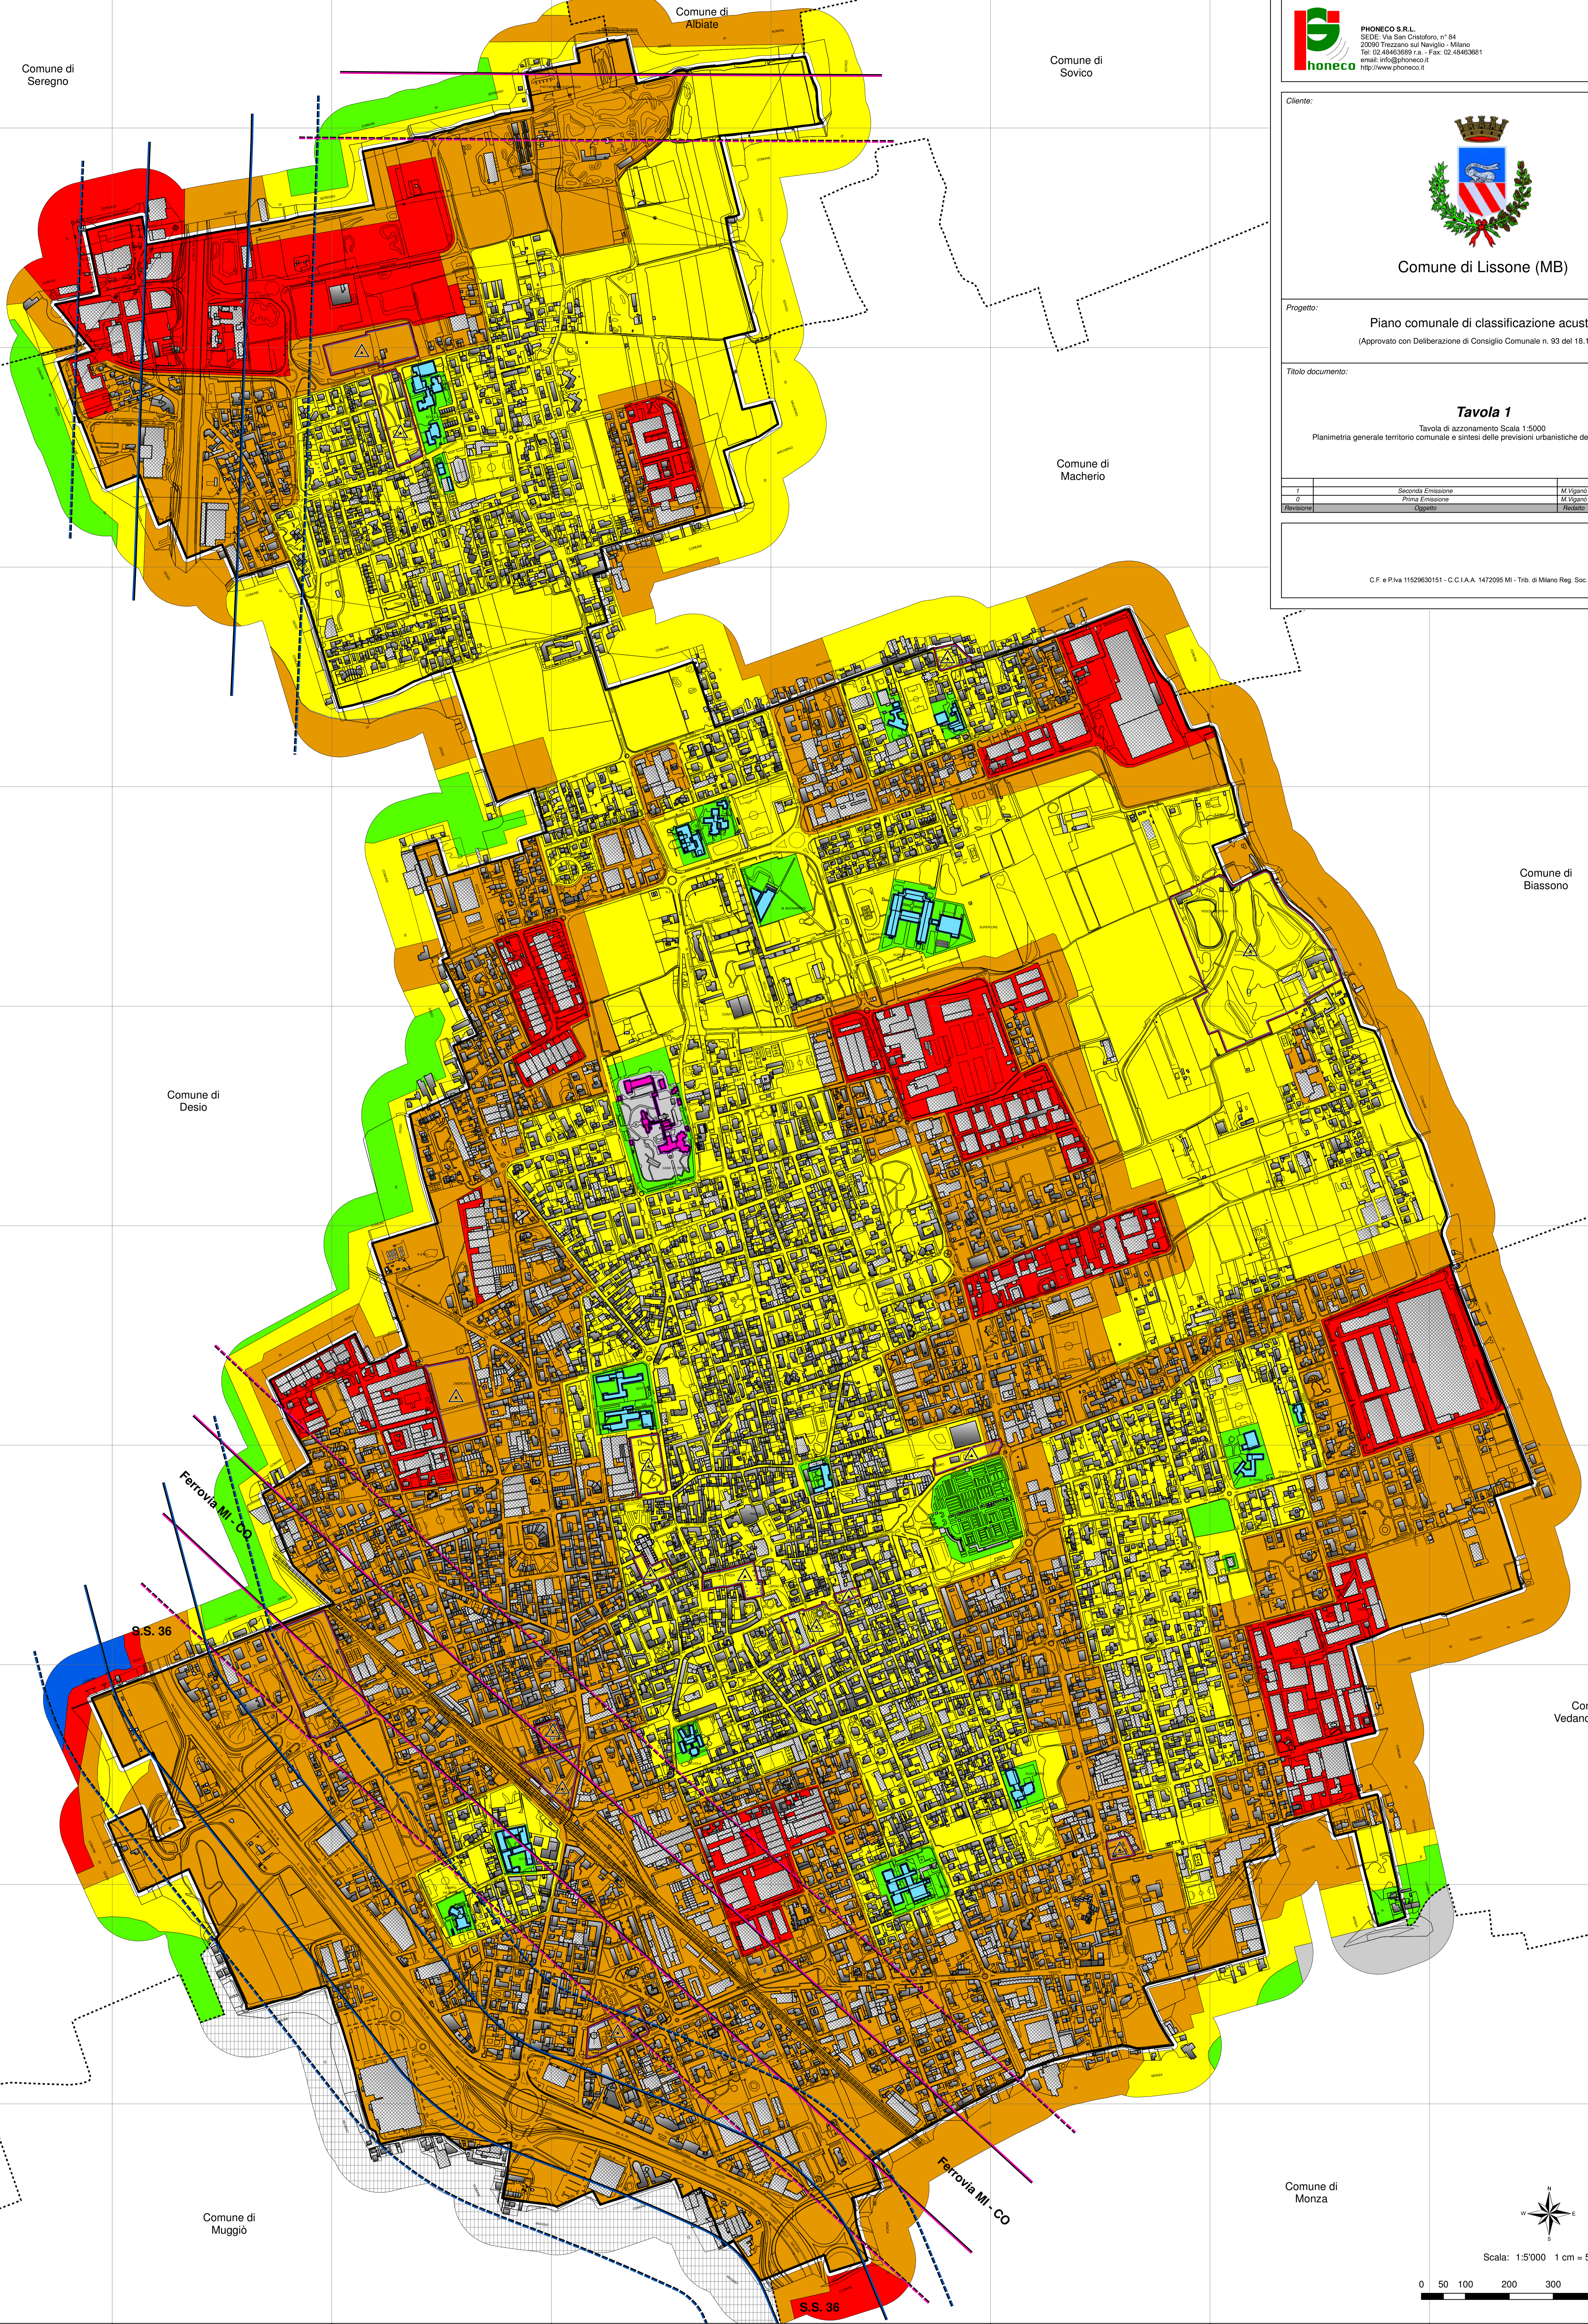

Legenda:

<p>Classi acustiche:</p> <ul style="list-style-type: none"> CLASSE I - Aree particolarmente protette Limiti: 50 dB(A) diurno / 40 dB(A) notturno CLASSE II - Aree destinate in prevalenza ad uso residenziale Limiti: 55 dB(A) diurno / 45 dB(A) notturno CLASSE III - Aree di tipo misto Limiti: 60 dB(A) diurno / 50 dB(A) notturno CLASSE IV - Aree di intensa attività umana Limiti: 65 dB(A) diurno / 55 dB(A) notturno CLASSE V - Aree prevalentemente industriali Limiti: 70 dB(A) diurno / 60 dB(A) notturno CLASSE VI - Aree essenzialmente industriali Limiti: 70 dB(A) diurno / 70 dB(A) notturno 	<p>Simboli:</p> <ul style="list-style-type: none"> Contorno comunale Ricettore sensibile Ospedale, Casa di Cura, di Riposo o assimilabile Ricettore sensibile Scuola Edificio residenziale Edificio produttivo Altri edifici Aree da destinarsi a spettacolo a carattere temporaneo, ovvero mobile, ovvero all'aperto 	<p>Fasce di pertinenza acustica infrastrutture stradali (ai sensi D.P.R. n° 142/2004):</p> <p>Tipo B - Extraurbana principale</p> <ul style="list-style-type: none"> FASCIA A con estensione di 100 m dal bordo strada - limiti ricettori sensibili scuole (solo limite diurno), ospedali, case di cura e di riposo: 50 dB(A) diurno - 40 dB(A) notturno - limiti tutti i ricettori: 70 dB(A) diurno - 60 dB(A) notturno FASCIA B con estensione di ulteriori 150 m dal limite della fascia A - limiti ricettori sensibili scuole (solo limite diurno), ospedali, case di cura e di riposo: 50 dB(A) diurno - 40 dB(A) notturno - limiti tutti i ricettori: 65 dB(A) diurno - 55 dB(A) notturno <p>Comuni confinanti:</p> <ul style="list-style-type: none"> Assenza di classificazione acustica 	<p>Fasce di pertinenza acustica infrastrutture ferroviarie (ai sensi D.P.R. n° 459/1998):</p> <p>Infrastrutture esistenti</p> <ul style="list-style-type: none"> FASCIA A con estensione di 100 m dalla mezzera del binario esterno - limiti ricettori sensibili scuole (solo limite diurno), ospedali, case di cura e di riposo: 50 dB(A) diurno - 40 dB(A) notturno - limiti tutti i ricettori: 70 dB(A) diurno - 60 dB(A) notturno FASCIA B con estensione di ulteriori 150 m dal limite della fascia A - limiti ricettori sensibili scuole (solo limite diurno), ospedali, case di cura e di riposo: 50 dB(A) diurno - 40 dB(A) notturno - limiti tutti i ricettori: 65 dB(A) diurno - 55 dB(A) notturno
---	--	---	--