



Comune di Lissone (MB)

Cliente:

Progetto:

Piano comunale di classificazione acustica
(Approvato con Deliberazione di Consiglio Comunale n. 93 del 18.12.2014)



Titolo documento:

Tavola 2

Tavola di azionamento Scala 1:2000
Planimetria di dettaglio centro cittadino

1	Seconda Emersione	M. Vignolo	F. Artom	F. Artom	18/09/2014	
2	Prima Emersione	M. Vignolo	F. Artom	F. Artom	05/12/2013	
3	Revisione	Objetto	Realizzato	Verificato	Approvato	Data

C.F. e Piva 11529030151 - C.C.I.A.A. 1472095 MI - Trib. di Milano Reg. Soc. 354098

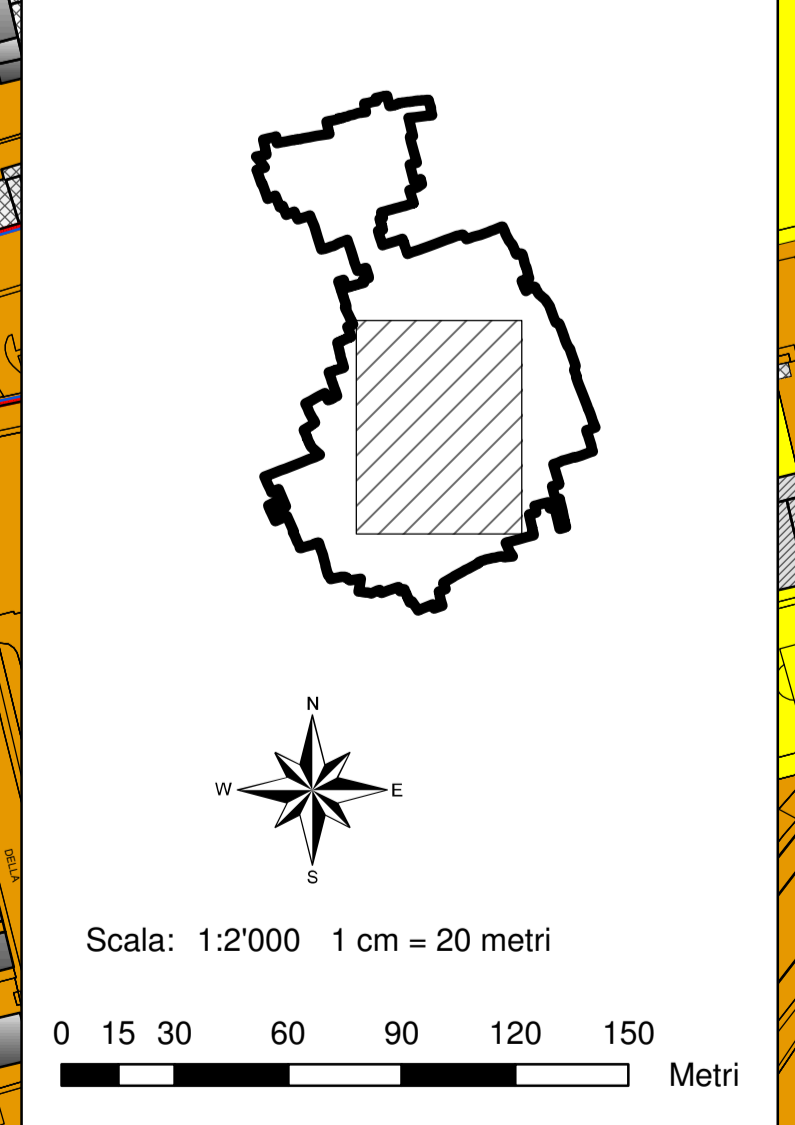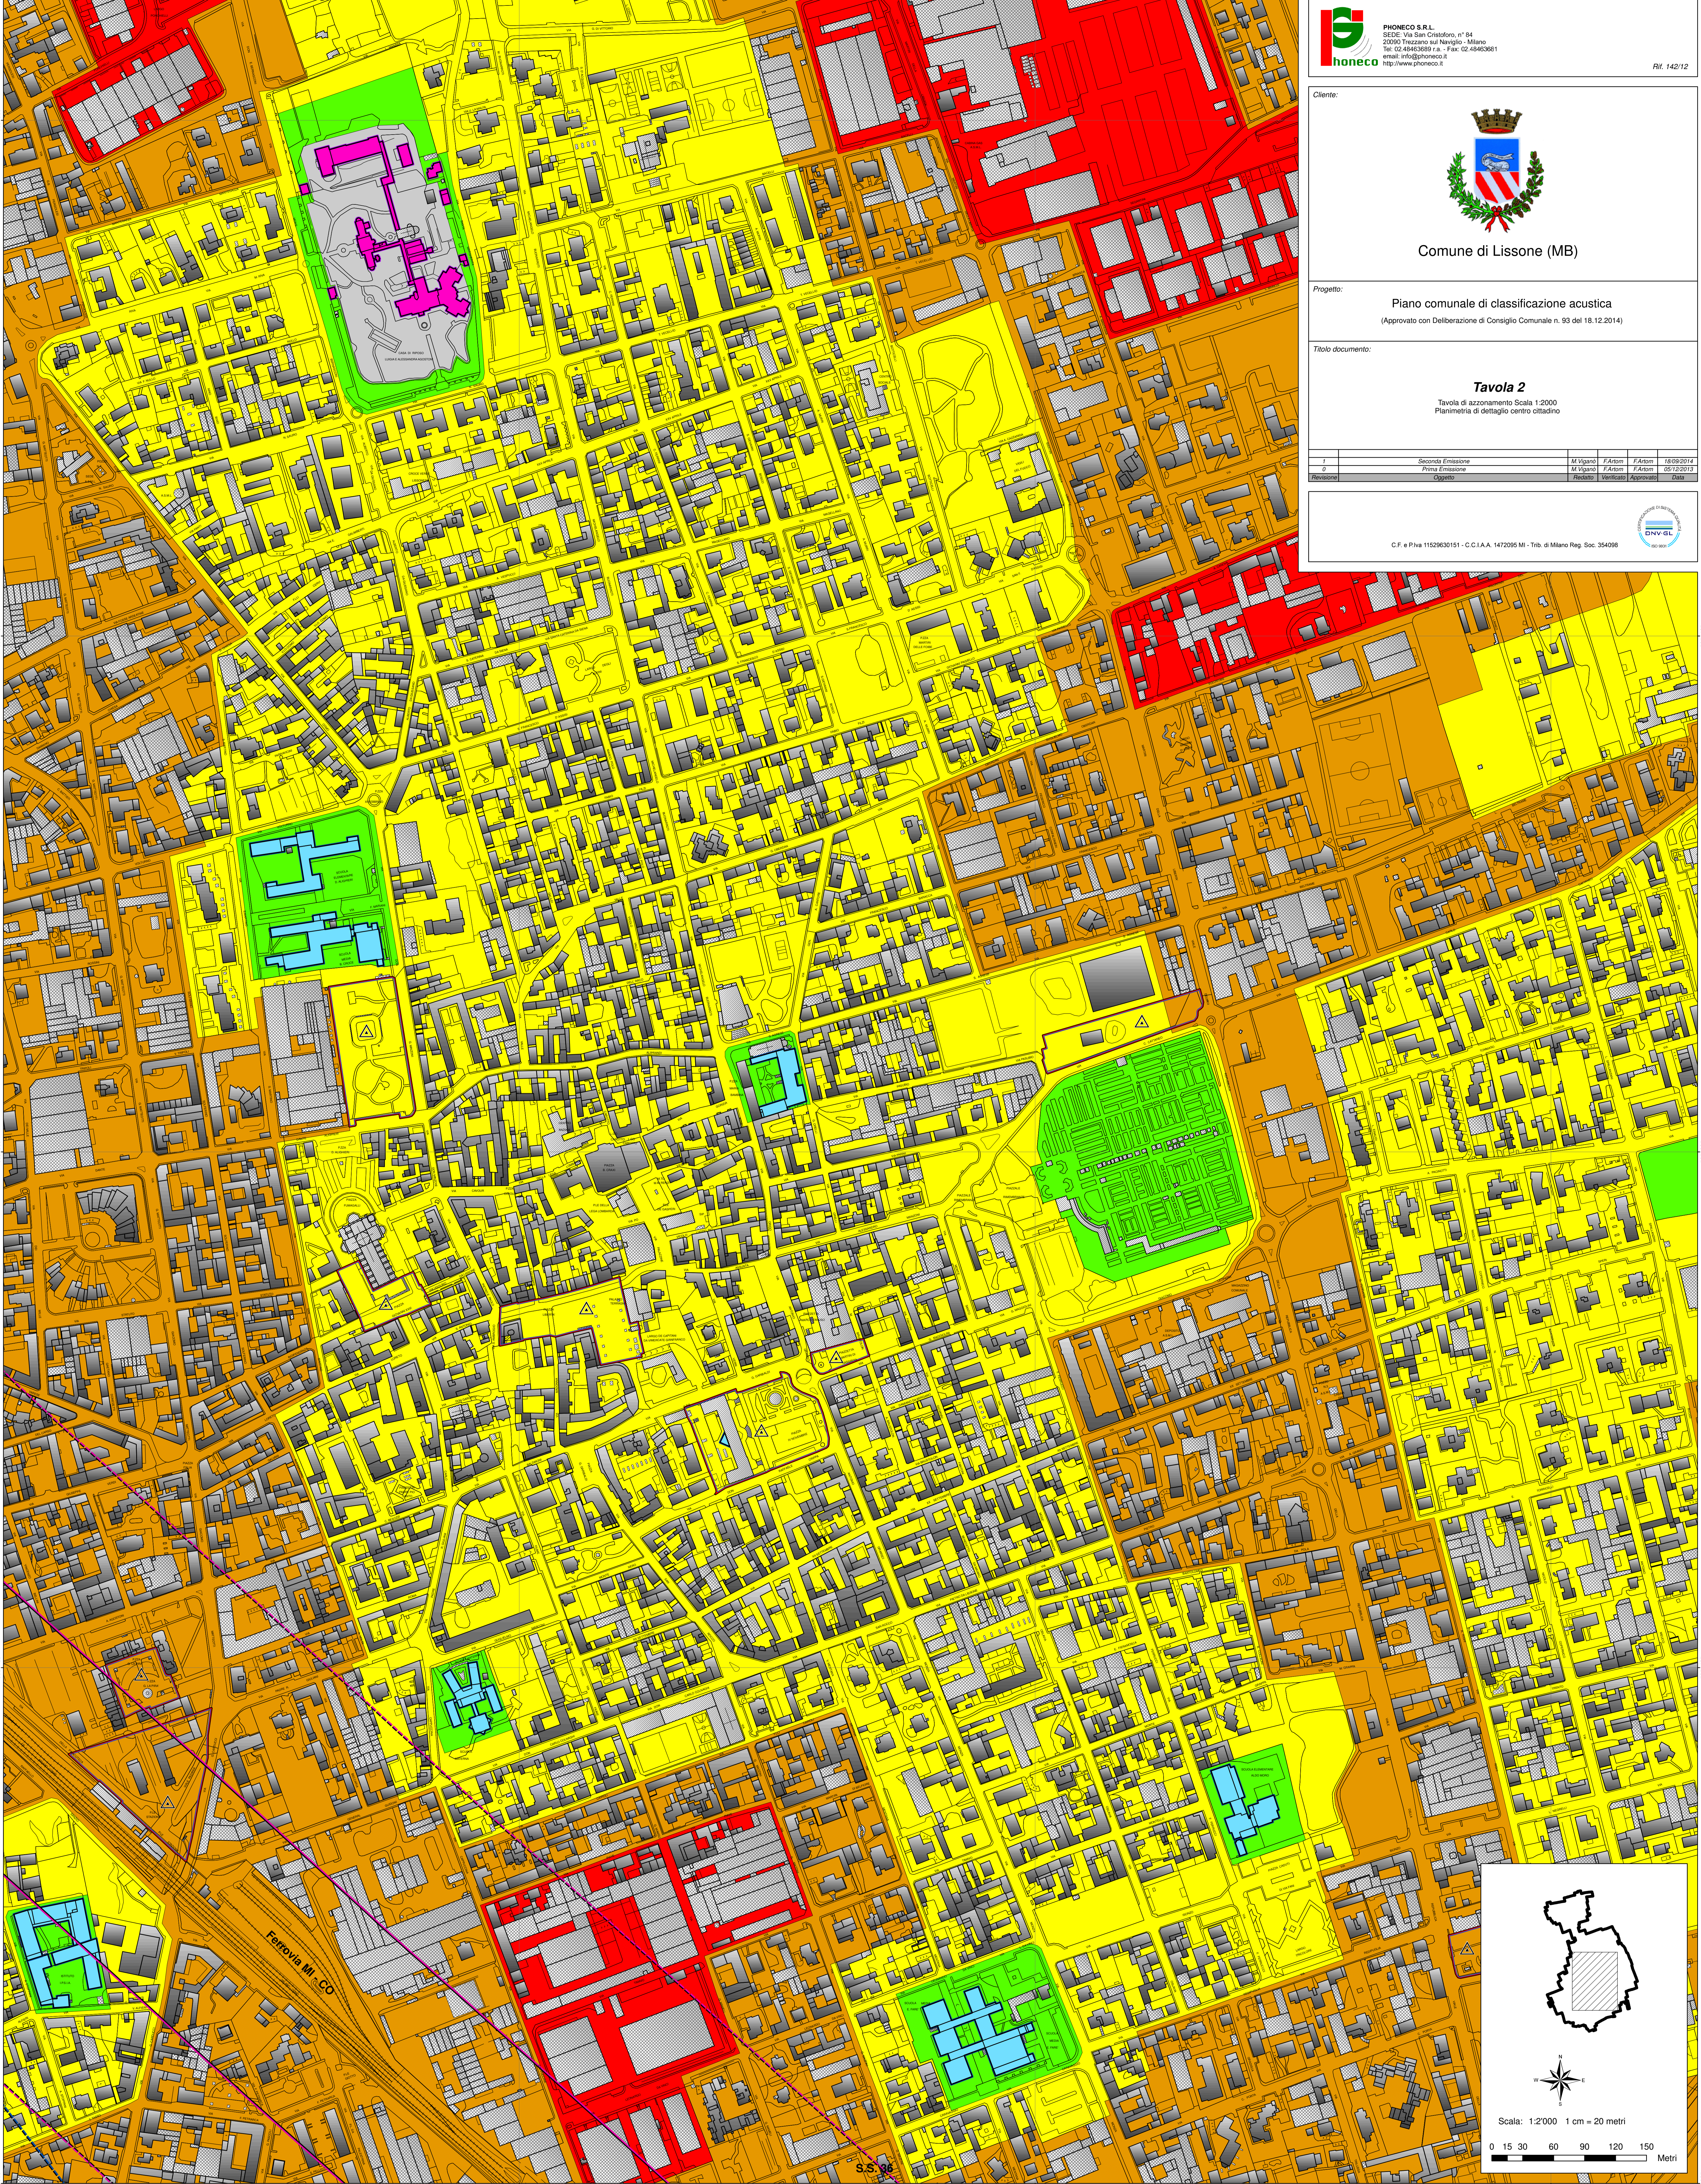

Legenda:

Classi acustiche:	Simboli:	Fasce di pertinenza acustica infrastrutture stradali (ai sensi D.P.R. n° 142/2004):	Fasce di pertinenza acustica infrastrutture ferroviarie (ai sensi D.P.R. n° 459/1998):
CLASSE I - Aree particolarmente protette Limite: 50 dB(A) diurno 40 dB(A) notturno	Confine comunale	Tipo B - Extraurbana principale	Infrastrutture esistenti
CLASSE II - Aree destinate in prevalenza ad uso residenziale Limite: 55 dB(A) diurno 45 dB(A) notturno	Ricettore sensibile Ospedale, Casa di Cura, di Riposo o assimilabile	FASCIA A con estensione di 100 m dal bordo strada - limiti ricettori sensibili scuole (solo limite diurno), ospedali, case di cura e di riposo: 50 dB(A) diurno - 40 dB(A) notturno - limiti tutti i ricettori: 70 dB(A) diurno - 60 dB(A) notturno	FASCIA A con estensione di 100 m dalla mezziera del binario esterno - limiti ricettori sensibili scuole (solo limite diurno), ospedali, case di cura e di riposo: 50 dB(A) diurno - 40 dB(A) notturno - limiti tutti i ricettori: 70 dB(A) diurno - 60 dB(A) notturno
CLASSE III - Aree di tipo misto Limite: 60 dB(A) diurno 50 dB(A) notturno	Ricettore sensibile Scuola	FASCIA B con estensione di ulteriori 150 m dal limite della fascia A - limiti ricettori sensibili scuole (solo limite diurno), ospedali, case di cura e di riposo: 50 dB(A) diurno - 40 dB(A) notturno - limiti tutti i ricettori: 65 dB(A) diurno - 55 dB(A) notturno	FASCIA B con estensione di ulteriori 150 m dal limite della fascia A - limiti ricettori sensibili scuole (solo limite diurno), ospedali, case di cura e di riposo: 50 dB(A) diurno - 40 dB(A) notturno - limiti tutti i ricettori: 65 dB(A) diurno - 55 dB(A) notturno
CLASSE IV - Aree di intensa attività umana Limite: 65 dB(A) diurno 55 dB(A) notturno	Edificio residenziale		
CLASSE V - Aree prevalentemente industriali Limite: 70 dB(A) diurno 60 dB(A) notturno	Edificio produttivo		
CLASSE VI - Aree esclusivamente industriali Limite: 70 dB(A) diurno 70 dB(A) notturno	Altri edifici		
	Area da destinarsi a spettacolo a carattere temporaneo, ovvero mobile, ovvero all'aperto		